



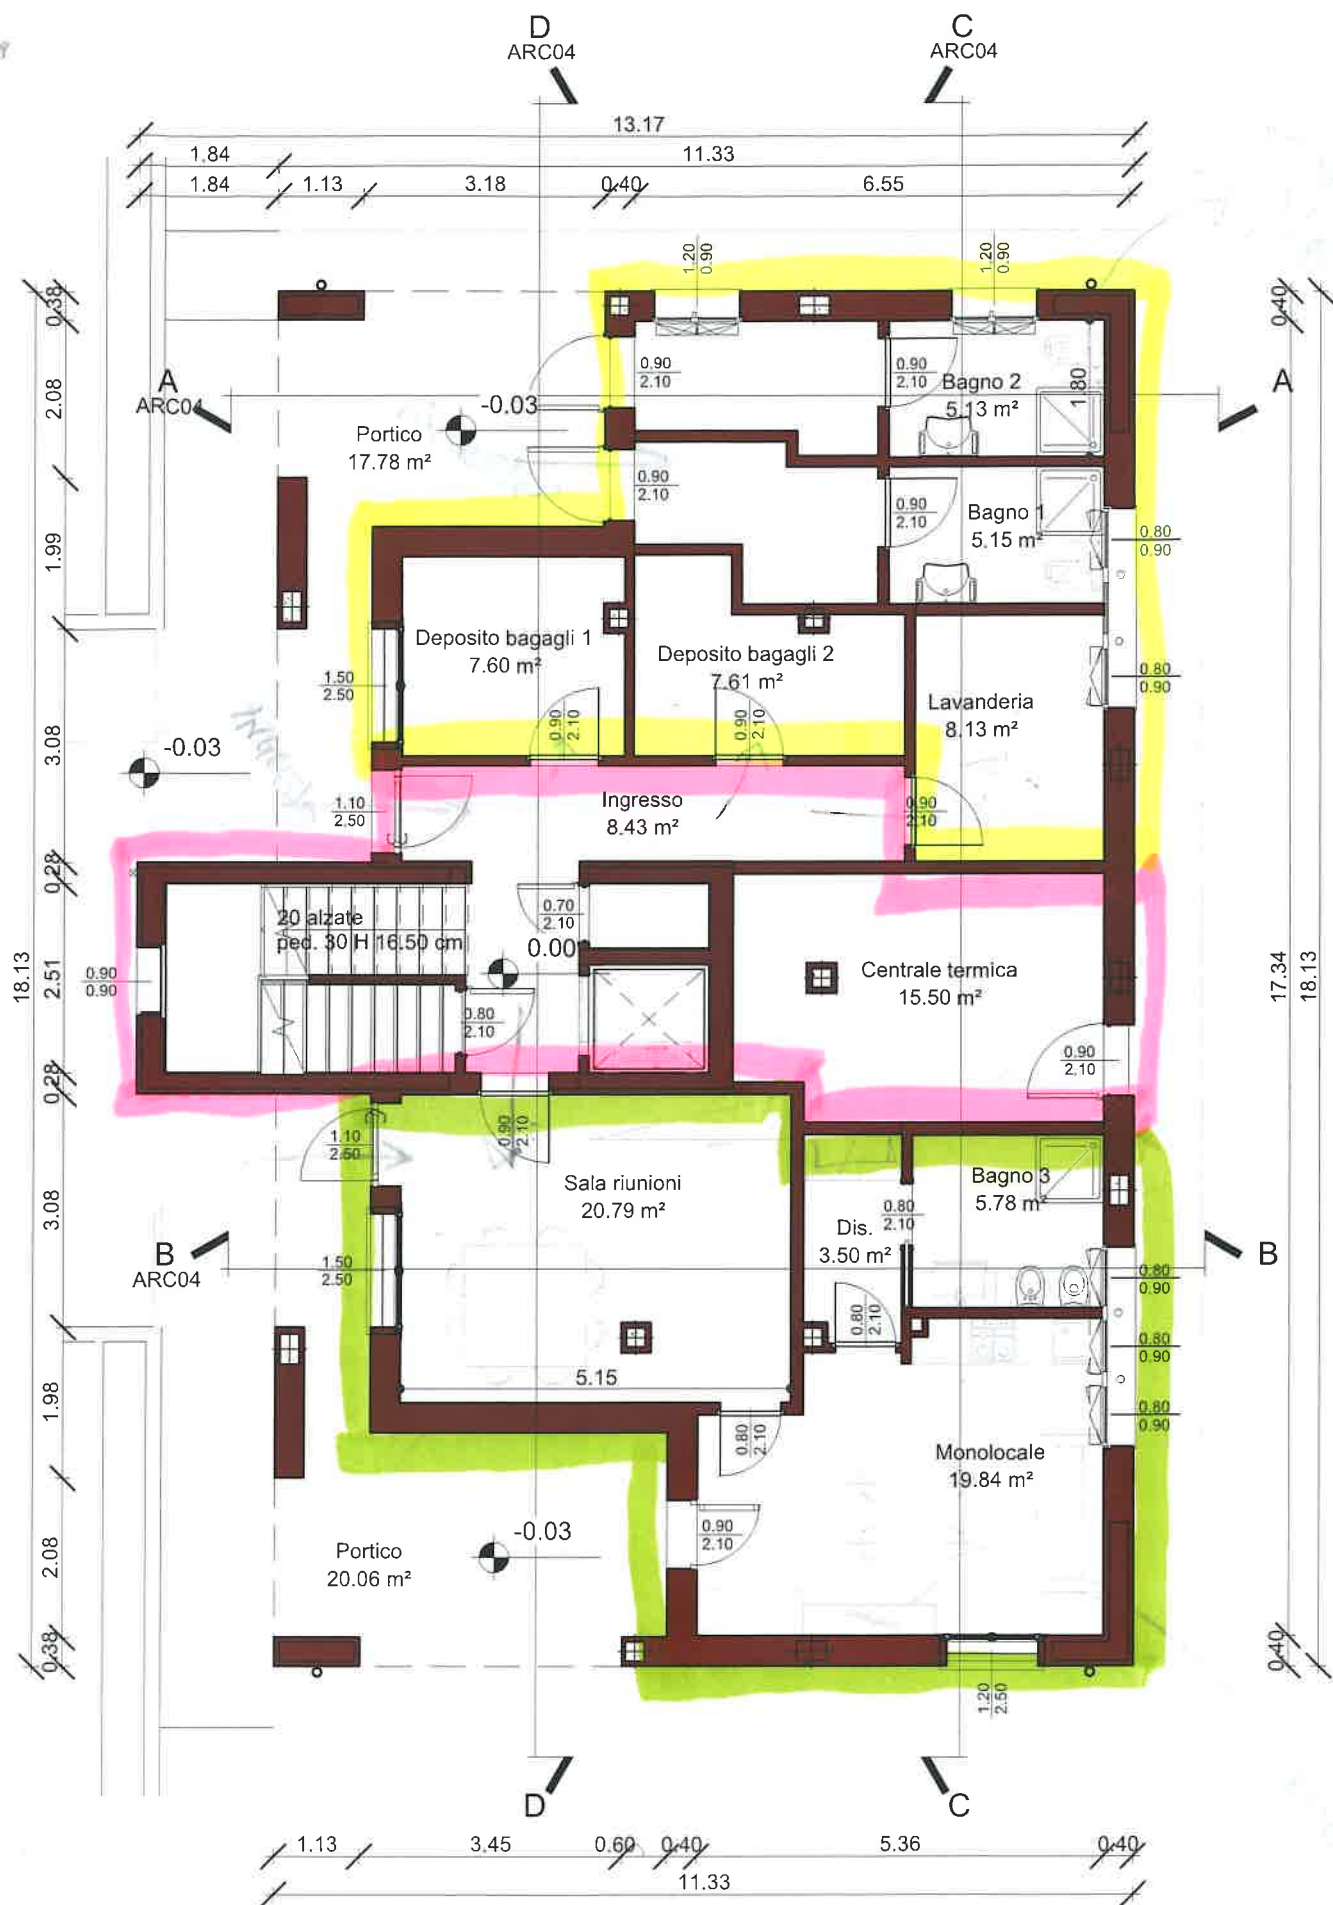

PIANTA PIANO TERRA - Scala 1:100

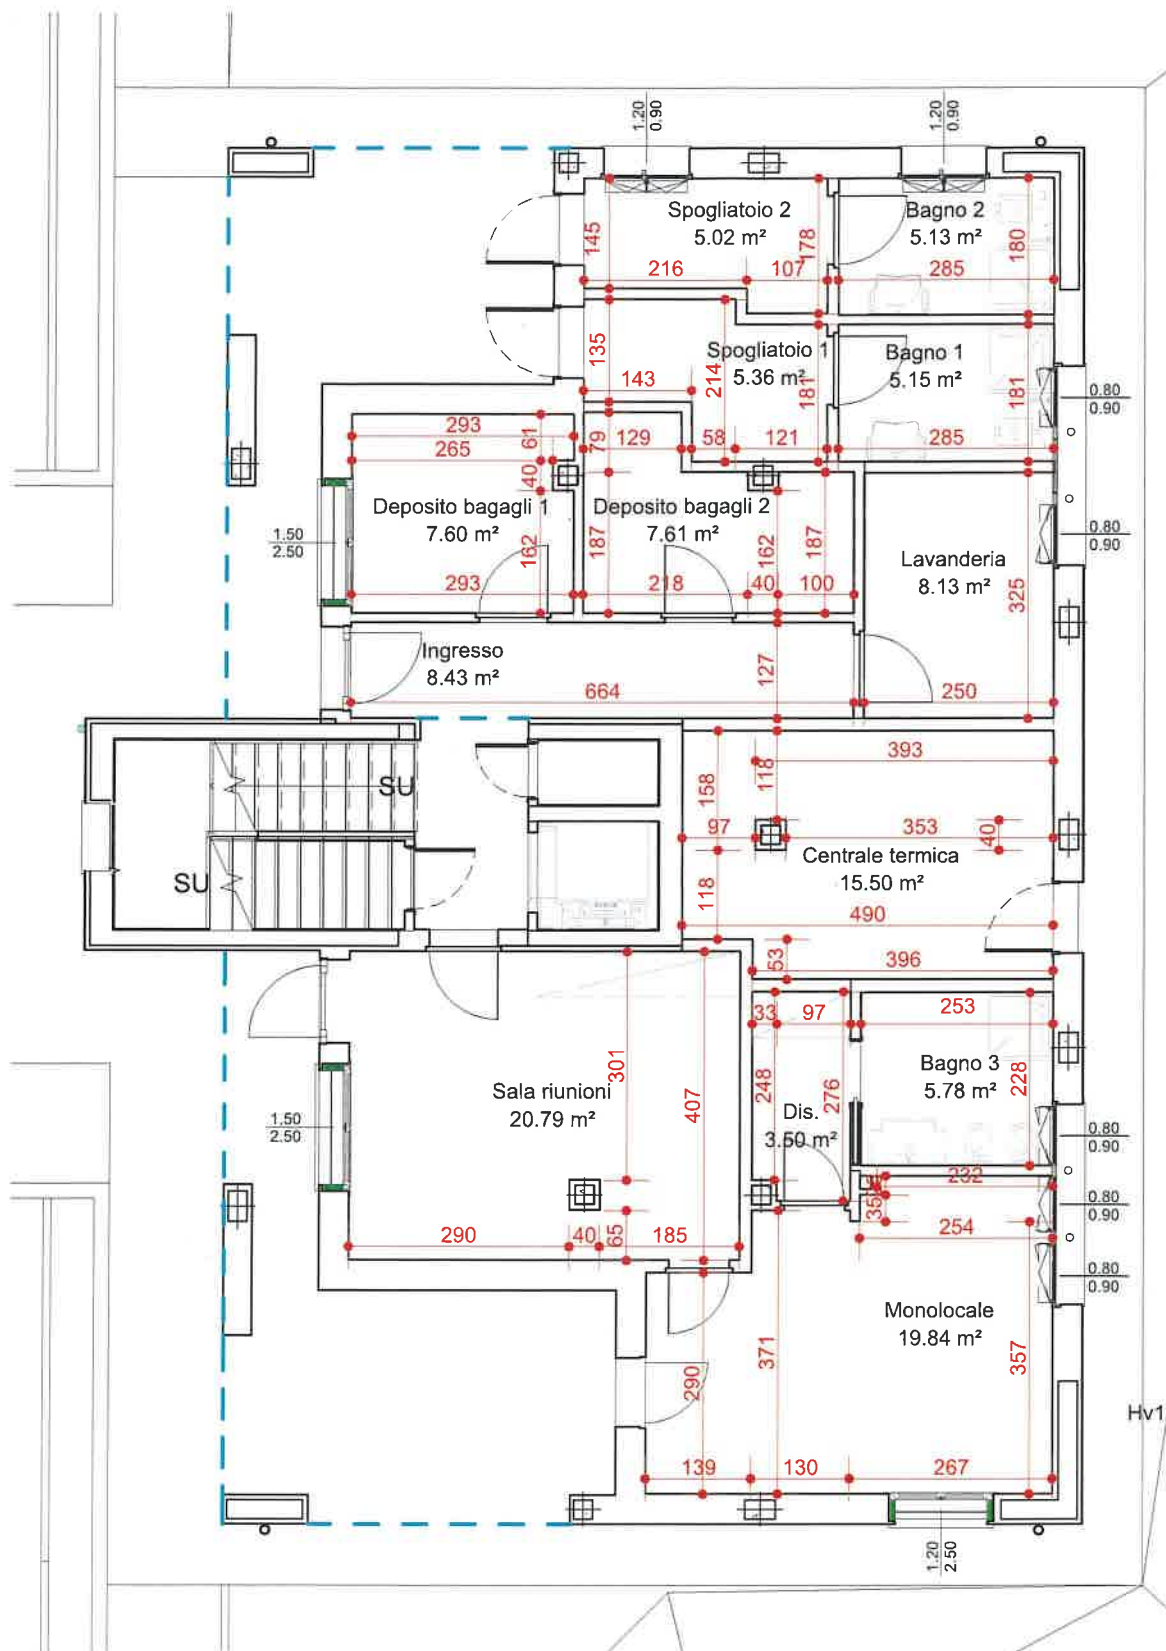

P. TERRA
SER DI POSTA
H. F.

