

- SISTEMA RESIDENZIALE**
- Art. 19 zona A1 centro storico di Portogruaro
 - Art. 20 zona A2 centro storico minore
 - Art. 21 zona B1 residenziale di completamento
 - Art. 21 zona B2 residenziale di completamento
 - Art. 21 ambito di ricomposizione edilizia
 - Art. 22 zona C1 residenziale di nuova formazione
 - Art. 22 zona C1/a residenziale di nuova formazione
 - Art. 23 zona C1/a residenziale di edificazione diffusa
 - Art. 23 Lotto edificabile in zona C1/a
 - Art. 24 zona C2 residenziale di nuova formazione
- SISTEMA PRODUTTIVO**
- Art. 26 zona D1 industriale strategica
 - Art. 27 zona D2 per attività produttive e servizi di nuova formazione
 - Art. 28 zona D3 per attività produttive e servizi di completamento
 - Art. 29 zona D4 per attività direzionali, commerciali, miste e residenze
 - Art. 29 zona D4 per attività direzionali, commerciali, miste e residenze con possibilità di recupero del volume esistente
 - Art. 30 zona D5 portuale e/o turistica
 - Art. 31 zona D6 per attrezzature stradali
 - Art. 33 attività produttiva in zona impropria


- SISTEMA AMBIENTALE**
- Art. 36 zona E1 agricola di salvaguardia ambientale
 - Art. 37 zona E1.RN di riserva naturale generale
 - Art. 38 zona E1.TP agricola di tutela paesaggistica
 - Art. 39 zona E2 agricola integra
 - Art. 40 zona E3 agricola
 - Art. 41 zona G verde privato
 - Art. 42 edificio o complesso di particolare valore storico ambientale
 - Art. 43 edificio abbandonato o non funzionale alla conduzione agricola del fondo
 - Art. 12 edificio oggetto di credito edilizio
 - Art. 60 allevamento zootecnico

- SISTEMA DEI SERVIZI**
- Art. 47 zona F1s per attrezzature e servizi di scala sovcomunale
 - Art. 48 zona F2s per attrezzature e servizi di scala comunale: istruzione e interesse comune
 - Art. 49 zona F1v per attrezzature a parco territoriale fluviale
 - Art. 50 zona F2v per attrezzature ed impianti di interesse comunale: verde attrezzato a parco, gioco e sport
 - Art. 51 zona F2P per parcheggi
 - Art. 46 ambito di recupero di cava abbandonata
 - Art. 46 attrezzature militari


LEGENDA PIANO DEGLI INTERVENTI



VISTA SATELLITARE - RAPPORTO 1:2000

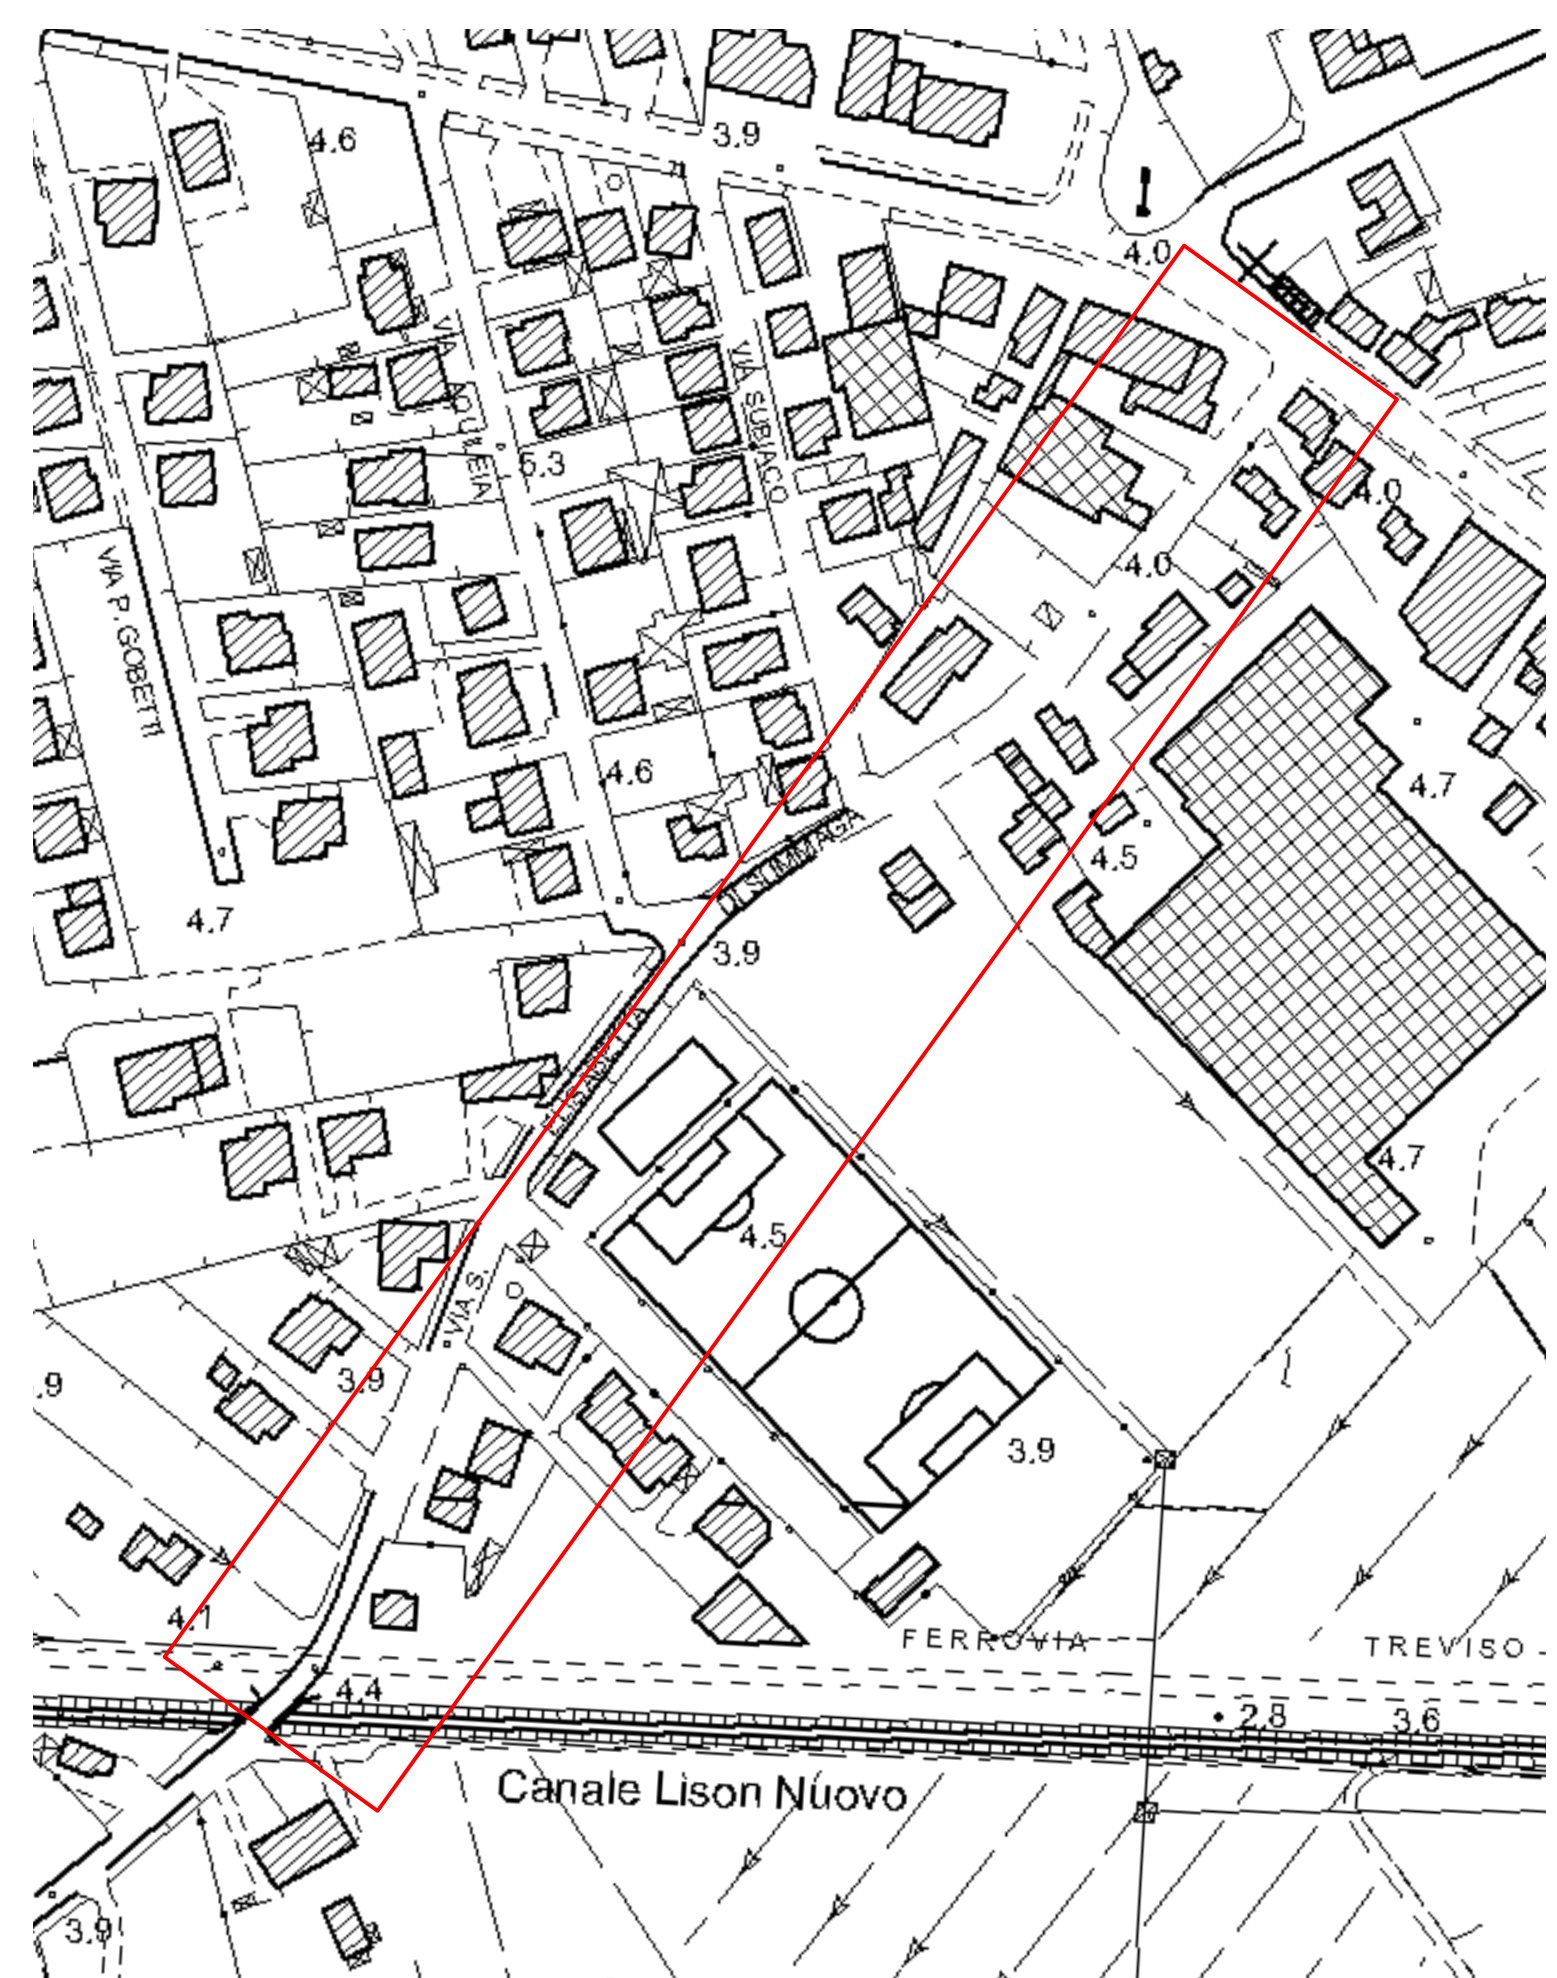

CARTA TECNICA REGIONALE - RAPPORTO 1:2000

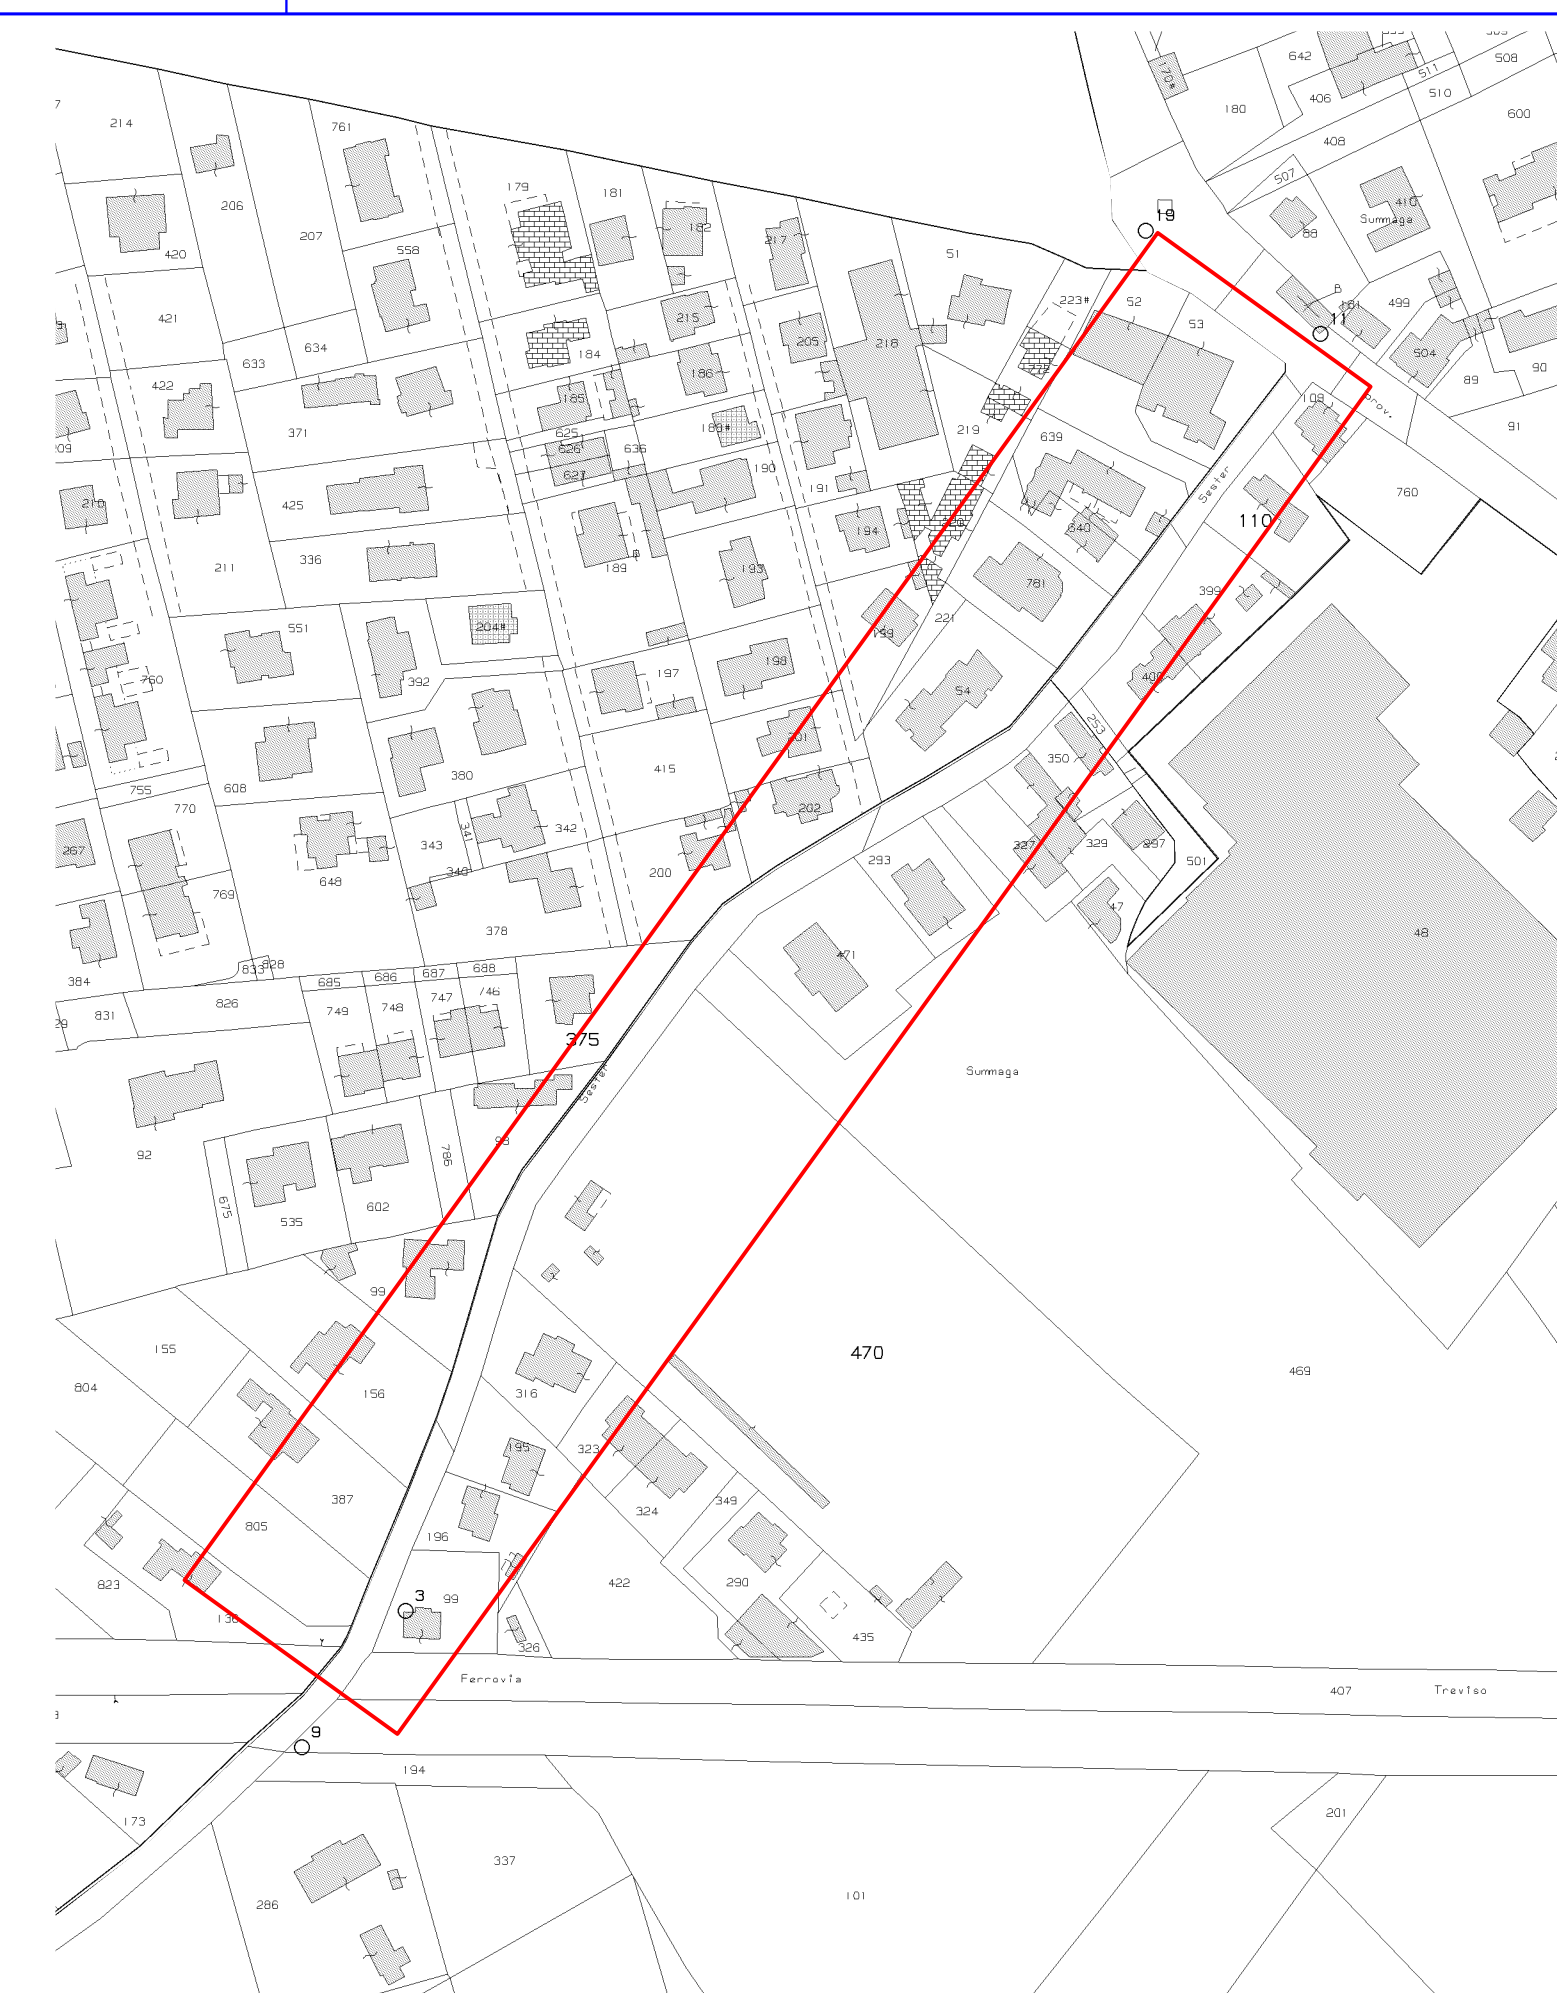

ESTRATTO DI MAPPA - FOGLI 16, 22, 23, - RAPPORTO 1:2000



ESTRATTO PIANO DEGLI INTERVENTI - RAPPORTO 1:2000



INDIVIDUAZIONE CON OTTICI



FOTO 1



FOTO 5



FOTO 9



FOTO 2



FOTO 6



FOTO 10



FOTO 3



FOTO 7



FOTO 11



FOTO 4



FOTO 8



FOTO 12



VISTA SATELLITARE CON INDIVIDUAZIONE INTERVENTI

O P E R A - ITALIAN ENGINEERING - SOLUZIONI PER L'ARCHITETTURA
 VIA CAROUR, 38 - 30026 PORTOGRUARO (CITTA' METROPOLITANA DI VENEZIA) - T. +39 0421 73049 - F. +39 0421 9031177

MANUTENZIONE STRAORDINARIA DELLE STRADE COMUNALI, DEI MARCIAPIEDI E DELL'ARREDO URBANO
 CUP C37H22000790001



PROGETTO DEFINITIVO/ESECUTIVO

INQUADRAMENTO CARTOGRAFICO
 RELAZIONE FOTOGRAFICA
 VIA S. ELISABETTA LOCALITÀ SUMMAGA

TAVOLA
 DE
 01
 REVISIONE 01
 GIUGNO 2022