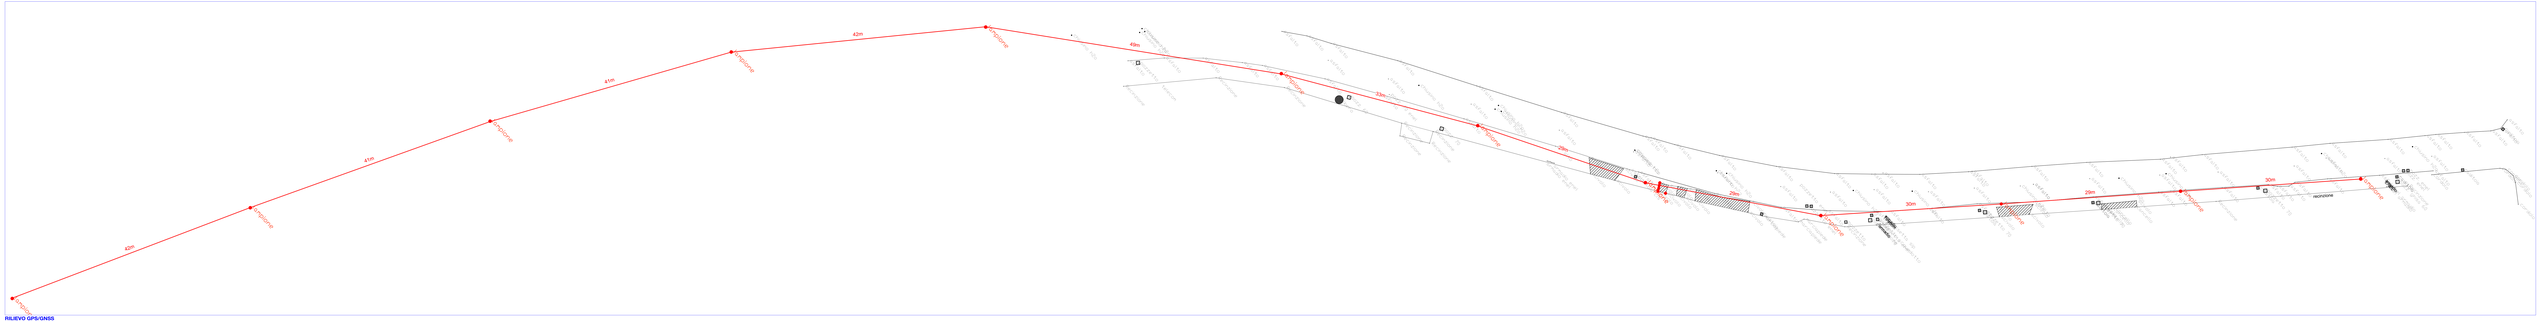

RILIEVO GPS/GNSS
RAPPORTO 1:500

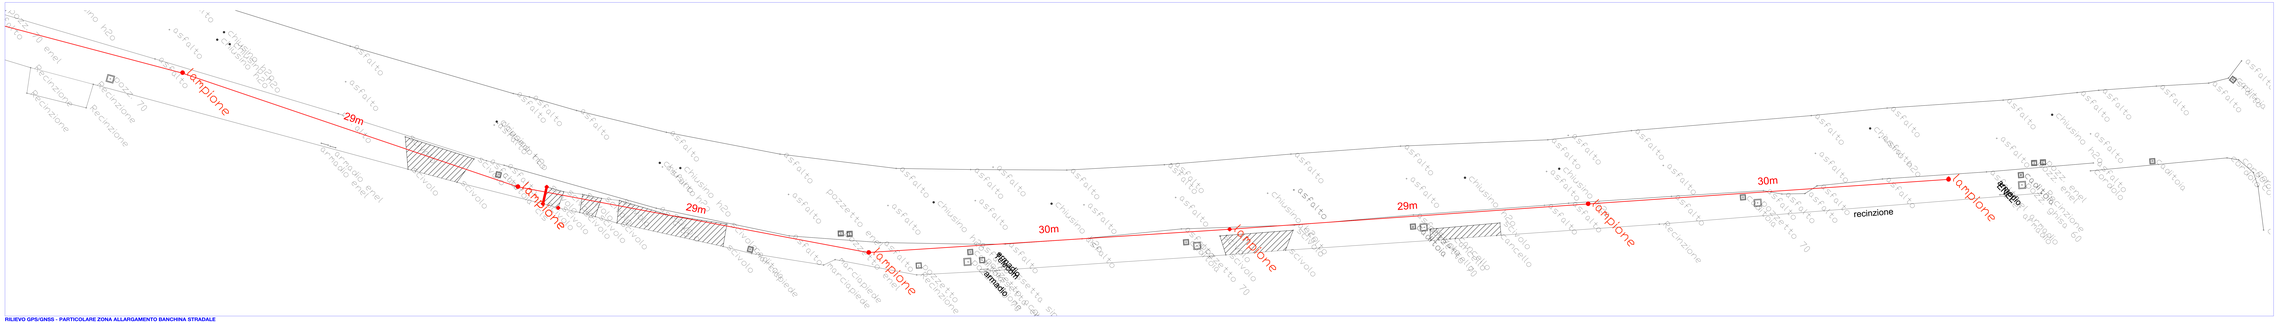

RILIEVO GPS/GNSS - PARTICOLARE ZONA ALLARGAMENTO BANCHINA STRADALE
RAPPORTO 1:100

O P E R A - I T A L I A N A I N G E G N E R I - S O L U Z I O N I P E R L A A R C H I T E T T U R A
Gaetano Nicola Pantaleo Arch. Michele Tonero Sebastiano Galasso Fabio Pace Fabio Mitrano

Regione Puglia | Comune di Ginosa | Città Metropolitana di Taranto

MANUTENZIONE STRAORDINARIA DELLE STRADE COMUNALI, DEI MARCIAPIEDI E DELL'ARREDO URBANO

CUP C37H22000790001

PROGETTO DEFINITIVO/ESECUTIVO

RILIEVO GPS/GNSS
VIA S. ELISABETTA LOC. SUMMAGA

TAVOLA
D5
02
REVISIONE 01
GIUGNO 2022

Responsabile Progetto Arch. Michele Tonero - Collaboratore p.i. Sebastiano Galasso

2204_ManutenzioneStrade_D_E_ViaSantaMariaElisabetta_Summaga_1.0_V1.vwx 29/06/22