



Regione del Veneto  
Città Metropolitana di Venezia  
Comune di Portogruaro

ELABORATO  
**T1.a**

siamo tutti uguali

**Piano Eliminazione Barriere Architettoniche**  
Inquadramento stato di fatto: planimetria con individuazione edifici, spazi e percorsi pubblici analizzati

PORTOGRUARO

AMMINISTRAZIONE DI PORTOGRUARO  
Sindaco  
Florio Favero  
Assessore  
Luigi Geronazzo

Dirigente Area Tecnica  
Dimitri Bonora




PROGETTAZIONE:  
Dott. Pian. Sara Malgareto  
Dott. Pian. Michele Miotello  
Dott. Pian. Gianluca Malaspina

Adozione  
DGC  
Approvazione  
DCC

Giugno 2021

scala 1:2.500

**LEGENDA**  
 Schede Analisi Spazi Pubblici  
 Schede Analisi Edifici Pubblici

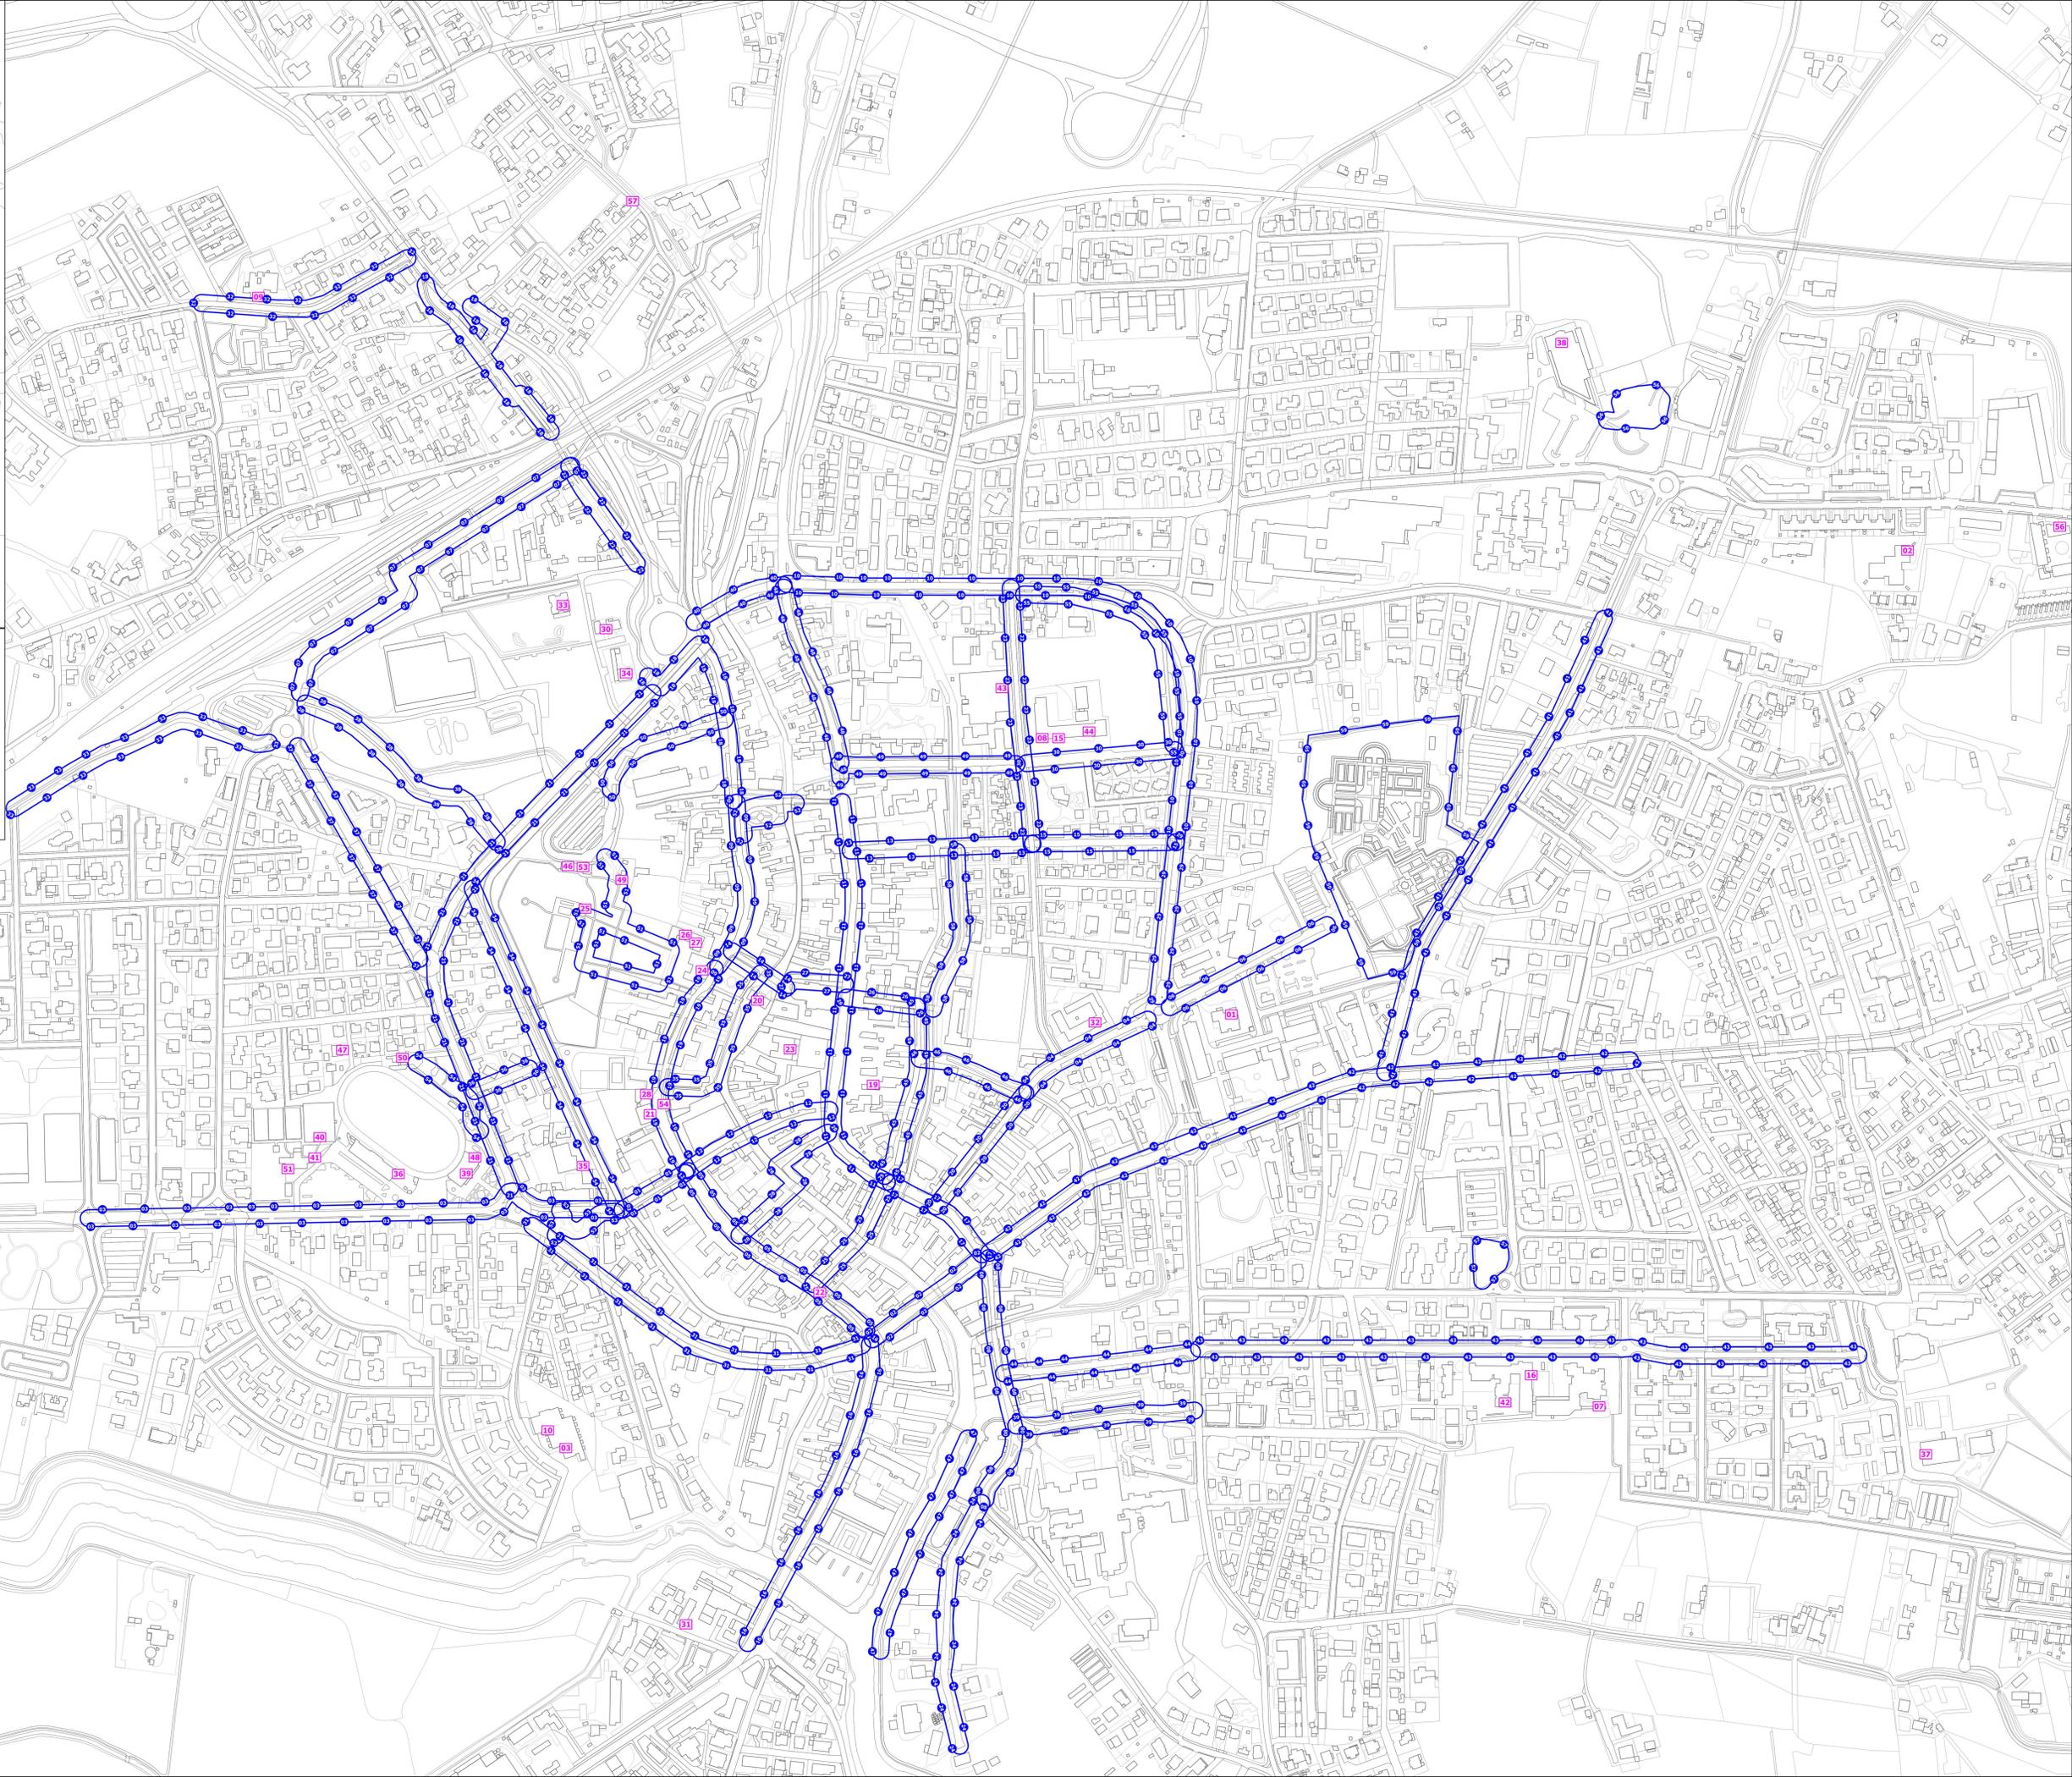



Regione del Veneto  
Città Metropolitana di Venezia  
Comune di Portogruaro

ELABORATO  
**T1.b**

**Piano Eliminazione Barriere Architettoniche**  
Inquadramento stato di fatto: planimetria con individuazione edifici, spazi e percorsi pubblici analizzati

SUMMAGA, PRADIPOZZO, LISON,  
PORTOVECCHIO, GIUSSAGO e LUGUGNANA

AMMINISTRAZIONE DI PORTOGRUARO  
Sindaco  
Florio Favero  
Assessore  
Luigi Geronazzo

Dirigente Area Tecnica  
Dimitri Bonora

PROGETTAZIONE:  
Dott. Pian. Gianluca Ramo  
Dott. Pian. Sara Malgaretto  
Dott. Pian. Michele Mistello  
Dott. Pian. Gianluca Malaspina

Adozione  
DGC  
Approvazione  
DCC

Giugno 2021

scala 1:2.500

**LEGENDA**

Schede Analisi Spazi Pubblici

Schede Analisi Edifici Pubblici

