


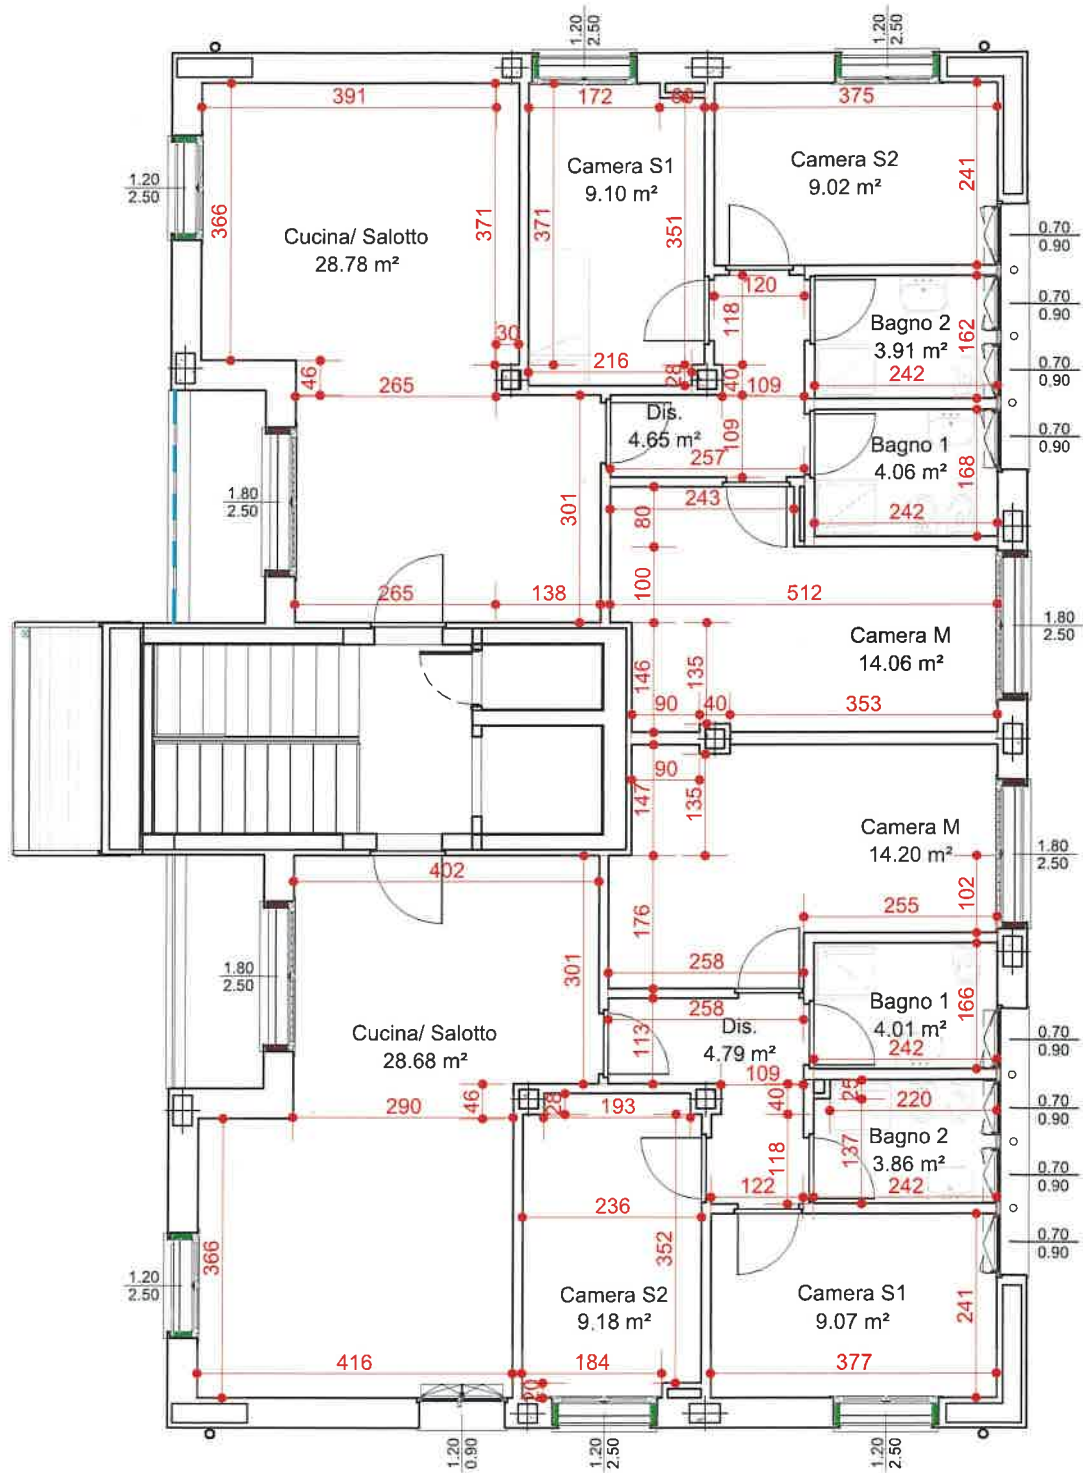

PIANTA PIANO SECONDO - Scala 1:100



P. SECONDO
H.F.

APP. piano secondo	LOCALE	CALCOLO SUPERFICIE					SUPERFICIE FINESTRATA REALE					HV	SUPERFICIE FINESTRATA VIRTUALE					R.A.I
		B	x	H	/	2 =	sup	B	x	H	=	sup	B	x	H	=	sup	
Housing temporaneo - Appartamento 1	Cucina/ salotto	2,65	x	3,01		=	8,00	1,80	x	2,50	=	4,50	1,80	x	1,90	=	3,42	
		2,65	x	0,46		=	1,21	1,20	x	2,50	=	3,00	1,20	x	1,90	=	2,28	
		0,30	x	3,71		=	1,11											
		3,91	x	3,66		=	14,30											
		1,38	x	3,01		=	4,16											
		Totale				=	26,78			Totale	=	7,50			Totale	=	5,70	1 / 5,05
		2,43	x	0,80		=	1,94	1,80	x	2,50	=	4,50	1,80	x	1,90	=	3,42	
	Camera M	5,12	x	1,00		=	5,14											
		0,90	x	1,46		=	1,31											
		0,40	x	1,35		=	0,54											
		3,53	x	1,46		=	5,14			Totale	=	4,50			Totale	=	3,42	1 / 4,11
		Totale				=	14,06											
	Dis	2,57	x	1,09		=	2,80											
		1,08	x	0,40		=	0,44											
		1,20	x	1,18		=	1,42											
		Totale				=	4,65			Totale	=	0,00			Totale	=	0,00	
	Bagno 1	2,42	x	1,88		=	4,06	0,70	x	0,90	=	0,63	0,70	x	0,90	=	0,63	
		Totale				=	4,06			Totale	=	0,63			Totale	=	0,63	1 / 6,44
	Camera S1	1,72	x	3,71		=	6,39	1,20	x	2,50	=	3,00	1,20	x	1,90	=	2,28	
		0,80	x	3,51		=	2,11											
		2,16	x	0,28		=	0,59											
		Totale				=	9,10			Totale	=	3,00			Totale	=	2,28	1 / 3,98
	Camera S2	3,75	x	2,41		=	9,02	1,20	x	2,50	=	3,00	1,20	x	1,90	=	2,28	
						=		0,70	x	0,90	=	0,63	0,70	x	0,90	=	0,63	
		Totale				=	9,02			Totale	=	3,63			Totale	=	2,91	1 / 3,10
	Bagno 2	2,42	x	1,62		=	3,91	0,70	x	0,90	=	0,63	0,70	x	0,90	=	0,63	
						=		0,70	x	0,90	=	0,63	0,70	x	0,90	=	0,63	
		Totale				=	3,91			Totale	=	1,26			Totale	=	1,26	1 / 3,11
		x				=	0,00											
		x				=	0,00											
		x				=	0,00											
		Totale				=	0,00											
		Totale superfici				=	73,59											
Areazione forzata 12 vol/h																		

APP. piano secondo	LOCALE	CALCOLO SUPERFICIE					SUPERFICIE FINESTRATA REALE					HV	SUPERFICIE FINESTRATA VIRTUALE					R.A.I
		B	x	H	/	2 =	sup	B	x	H	=	sup	B	x	H	=	sup	
Housing temporaneo - Appartamento 2	Cucina/ Salotto	4,02	x	3,01			12,13	1,80	x	2,50	=	4,50	1,80	x	1,90	=	3,42	
		2,80	x	0,46			1,33	1,20	x	2,50	=	3,00	1,20	x	1,90	=	2,28	
		4,16	x	3,86			15,23	1,20	x	0,90	=	1,08	1,20	x	0,90	=	1,08	
		Totale					28,68	1,80	x	2,50	=	4,50	1,80	x	1,90	=	3,42	
		2,58	x	1,76			4,54	1,80	x	2,50	=	4,50	1,80	x	1,90	=	3,42	
		0,80	x	1,47			1,32											
		0,40	x	1,34			0,54											
	Camera M	3,53	x	1,47			5,19											
		2,55	x	1,02			2,61											
		Totale					14,20	1,80	x	2,50	=	4,50	1,80	x	1,90	=	3,42	
		2,58	x	1,13			2,92											
		1,08	x	0,40			0,44											
	Dis	1,22	x	1,18			1,44											
		Totale					4,78	0,70	x	0,90	=	0,63	0,70	x	0,90	=	0,63	
	Bagno 1	2,42	x	1,66			4,01											
		Totale					4,01	1,20	x	2,50	=	3,00	1,20	x	1,90	=	2,28	
	Camera S1	3,77	x	2,41			9,07	0,70	x	0,90	=	0,63	0,70	x	0,90	=	0,63	
		Totale					9,07	1,20	x	2,50	=	3,00	1,20	x	1,90	=	2,28	
		2,36	x	3,52			8,29											
		1,83	x	0,28			0,53											
	Camera S2	1,84	x	0,20			0,38											
		Totale					8,18	0,70	x	0,90	=	0,63	0,70	x	0,90	=	0,63	
	Bagno 2	2,19	x	0,25			0,55											
		2,42	x	1,37			3,31											
		Totale					3,86											
		x					0,00											
		x					0,00											
		x					0,00											
		Totale					0,00											
		Totale superfici					73,79	Areazione forzata 12 vol/h					Totale					