


PLANIMETRIA LOCALIZZAZIONE INTERVENTI IN COMPENSAZIONE

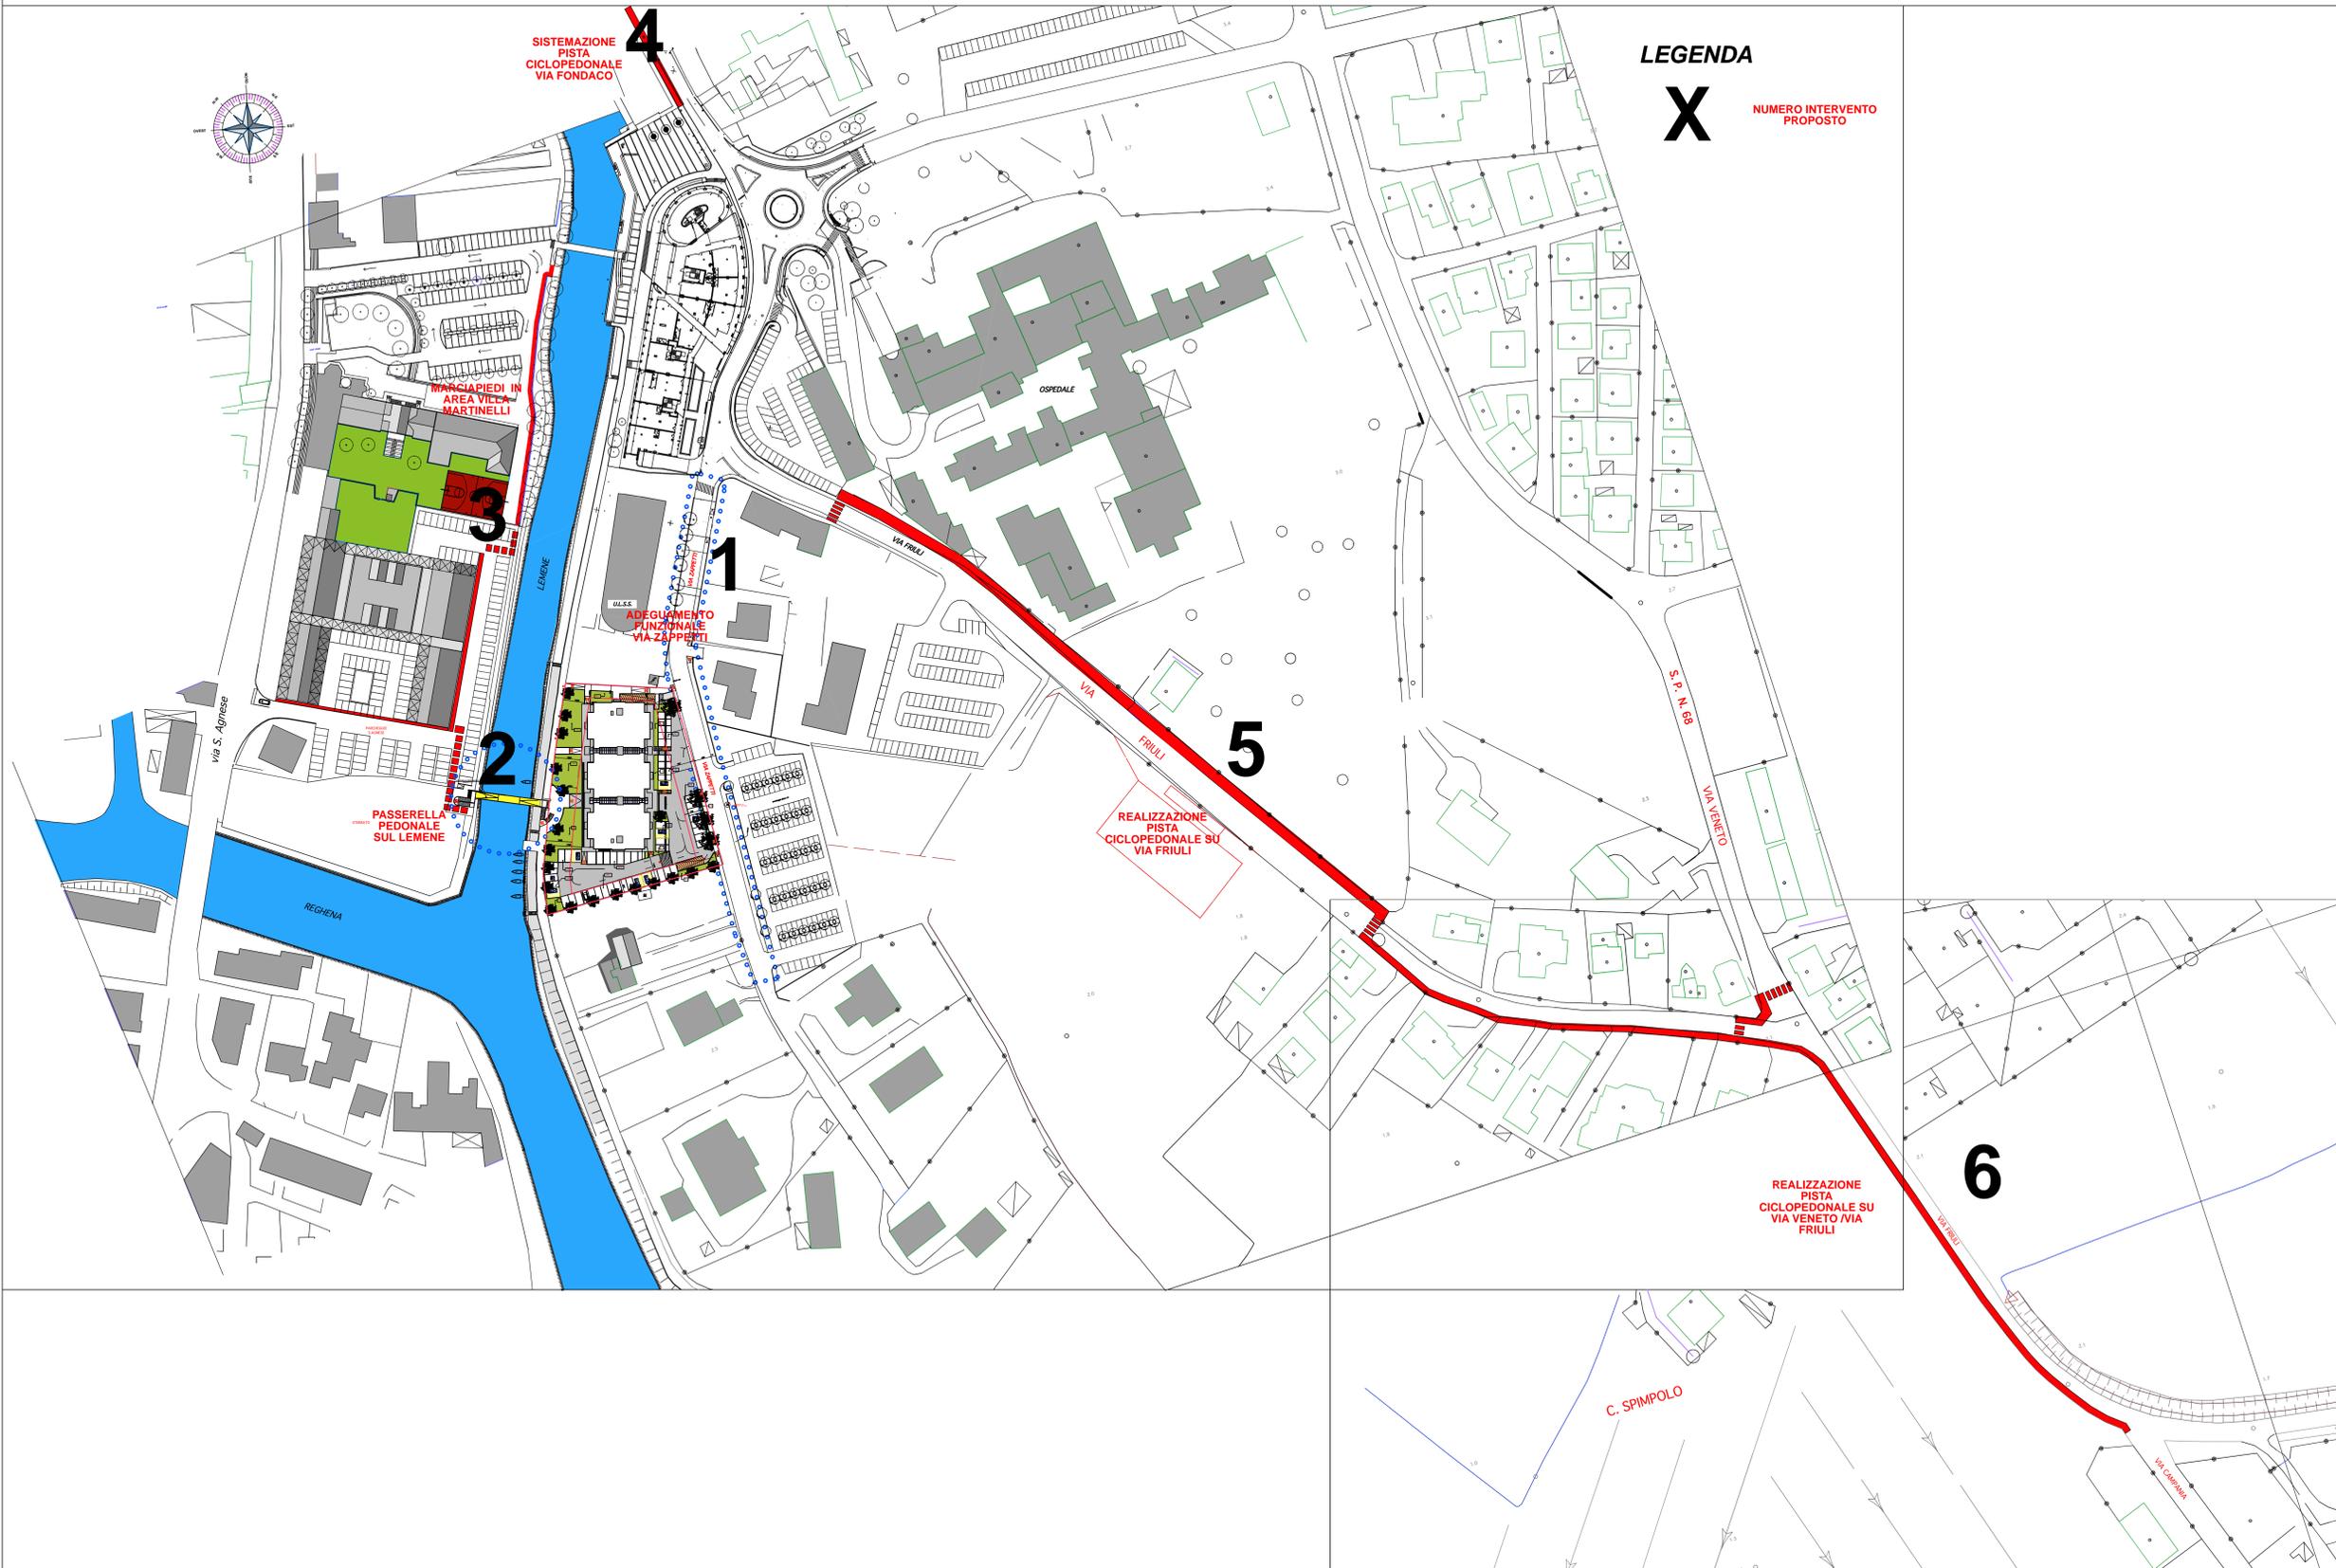

LEGENDA

X NUMERO INTERVENTO PROPOSTO

REGIONE VENETO
COMUNE DI PORTOGRUARO



OPERE COMPENSATIVE DI INTERESSE PUBBLICO



PROGETTO DI SISTEMAZIONE ED ADEGUAMENTO DI VIA ZAPPETTI
 PROGETTO DI PASSERELLA PEDONALE SUL LEMENE
 PROGETTO DI ADEGUAMENTO PERCORSI IN AMBITO VILLA MARTINELLI
 PROGETTO DI SISTEMAZIONE PISTA CICLOPEDONALE VIA FONDACO
 PROGETTO DI PISTA CICLOPEDONALE IN VIA FRIULI
 PROGETTO DI PISTA CICLOPEDONALE IN VIA VENETO/VIA FRIULI

PROGETTO DI UN EDIFICIO POLIFUNZIONALE IN PORTOGRUARO VIA ZAPPETTI 27-29

Committente: ISOLA SRL
 Viale Ancona 17
 30172 MESTRE-VENEZIA
 PIA IVA 03463880272

Oggetto: Inquadramento Territoriale Esteso
 INDIVIDUAZIONE INTERVENTI COMPENSATIVI
 DI INTERESSE PUBBLICO

**PAVAN
LEVIO
ARCHI
TETTO**

ARCHITETTURA & URBANISTICA
 30174 Venezia-Zaluzano - via Castellani 71 ITALY
 tel & fax +39 041-950128 cellulare +39 348 5174736
 website: PUNTAVERDE045.2001_pia IVA 06643280278
 E-Mail address: pavanlevio@tiscali.it

Marzo 2014

aggiornamento:

scala 1: 1000

tavola

9.0