STATO DI FATTO

PROGETTO

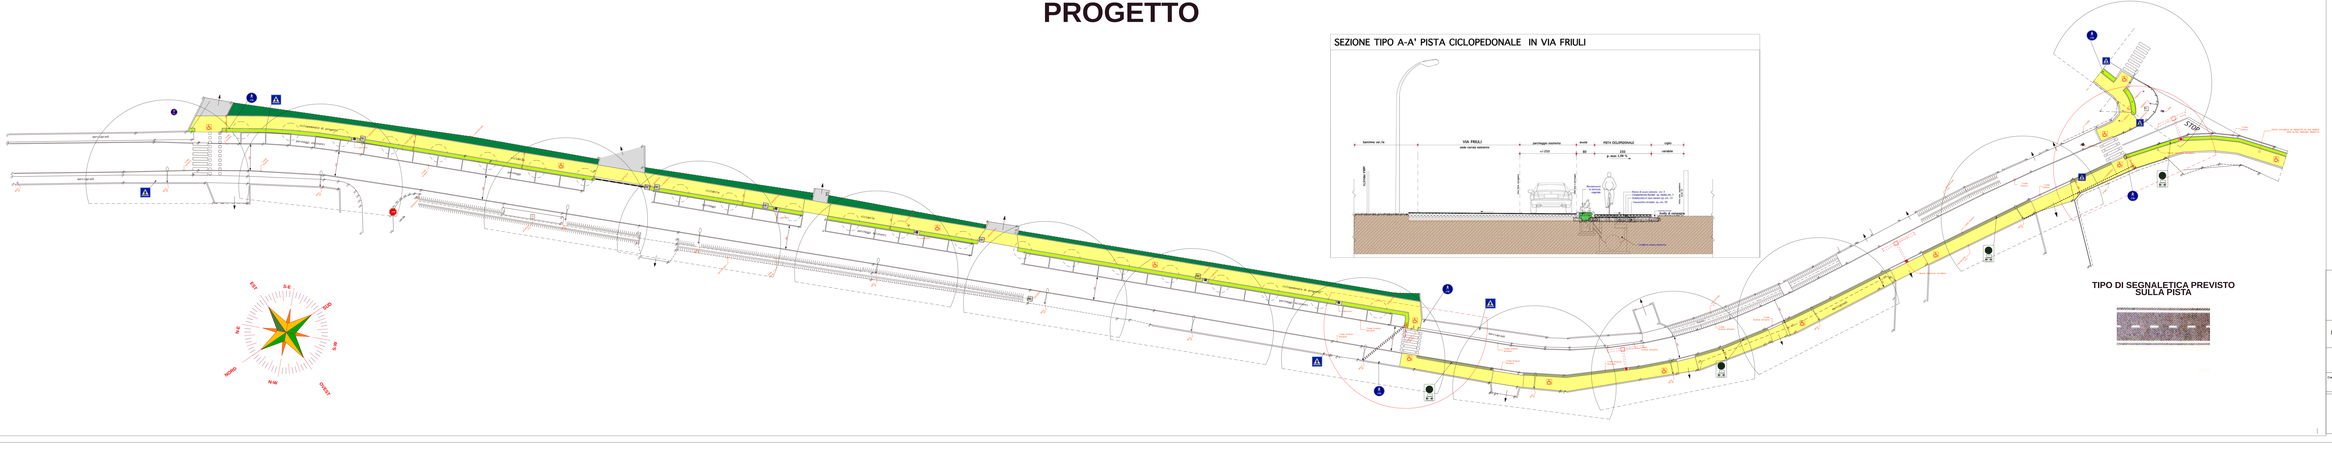

SEZIONE TIPO A-A' PISTA CICLOPEDONALE IN VIA FRIULI

VIA FRIULI
sede carrab. residuale
pavimento esistente
PISTA CICLOPEDONALE
cordo
cunetta
Pista di scorrimento: mq. 2
Cordonatura lungo pista: ml. 1
Cordonatura stradale: ml. 1
Cordonatura stradale: ml. 1,50
Cordonatura stradale: ml. 1,50
Cordonatura stradale: ml. 1,50