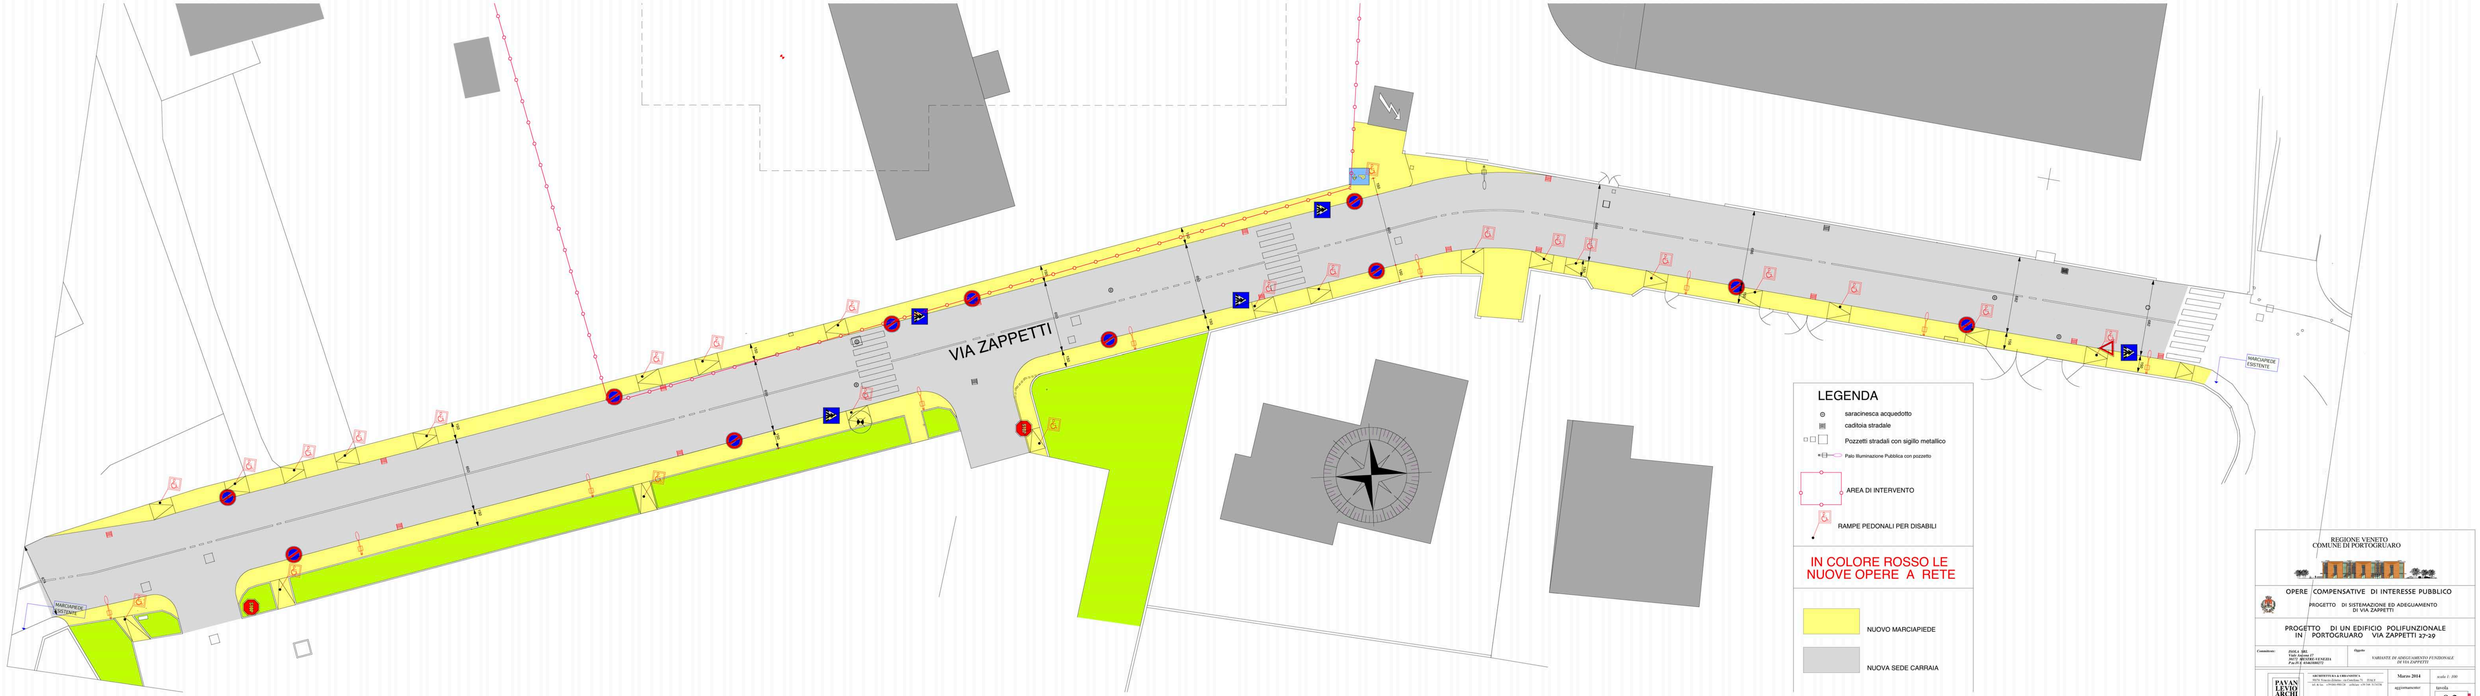

REGIONE VENETO
COMUNE DI PORTOGRUARO

OPERE COMPENSATIVE DI INTERESSE PUBBLICO

PROGETTO DI SISTEMAZIONE ED ADEGUAMENTO DI VIA ZAPPETTI

PROGETTO DI UN EDIFICIO POLIFUNZIONALE IN PORTOGRUARO VIA ZAPPETTI 27-29

Committente: ZIOLA SRL
PIAZZA DEI MARTIRI 27
35122 PADOVA
P.IVA 04180000282

Oggetto: VARIANTE DI ADEGUAMENTO FUNZIONALE DI VIA ZAPPETTI

PAVAN LEVIO ARCHITETTO
CONSULENTI

ARCHITETTO LEVIO PAVAN
PIAZZA Francesco Petrarca, 1 int.Cortina 35 - 35142 PADOVA
tel. & fax: +39 049 8802120 - cellulare: +39 348 7117208
e-mail: pavan.levio@tiscali.it
CONSULENTE PROGETTAZIONE per la SICUREZZA
Ing. Dario Zanchetta - Via Cavallotti, 18 - 35122 PADOVA
tel. & fax: +39 049 8802120 - cellulare: +39 348 7117208
e-mail: pavan.levio@tiscali.it

Marzo 2014

aggiornamento

scala 1: 200

tavola 9.2