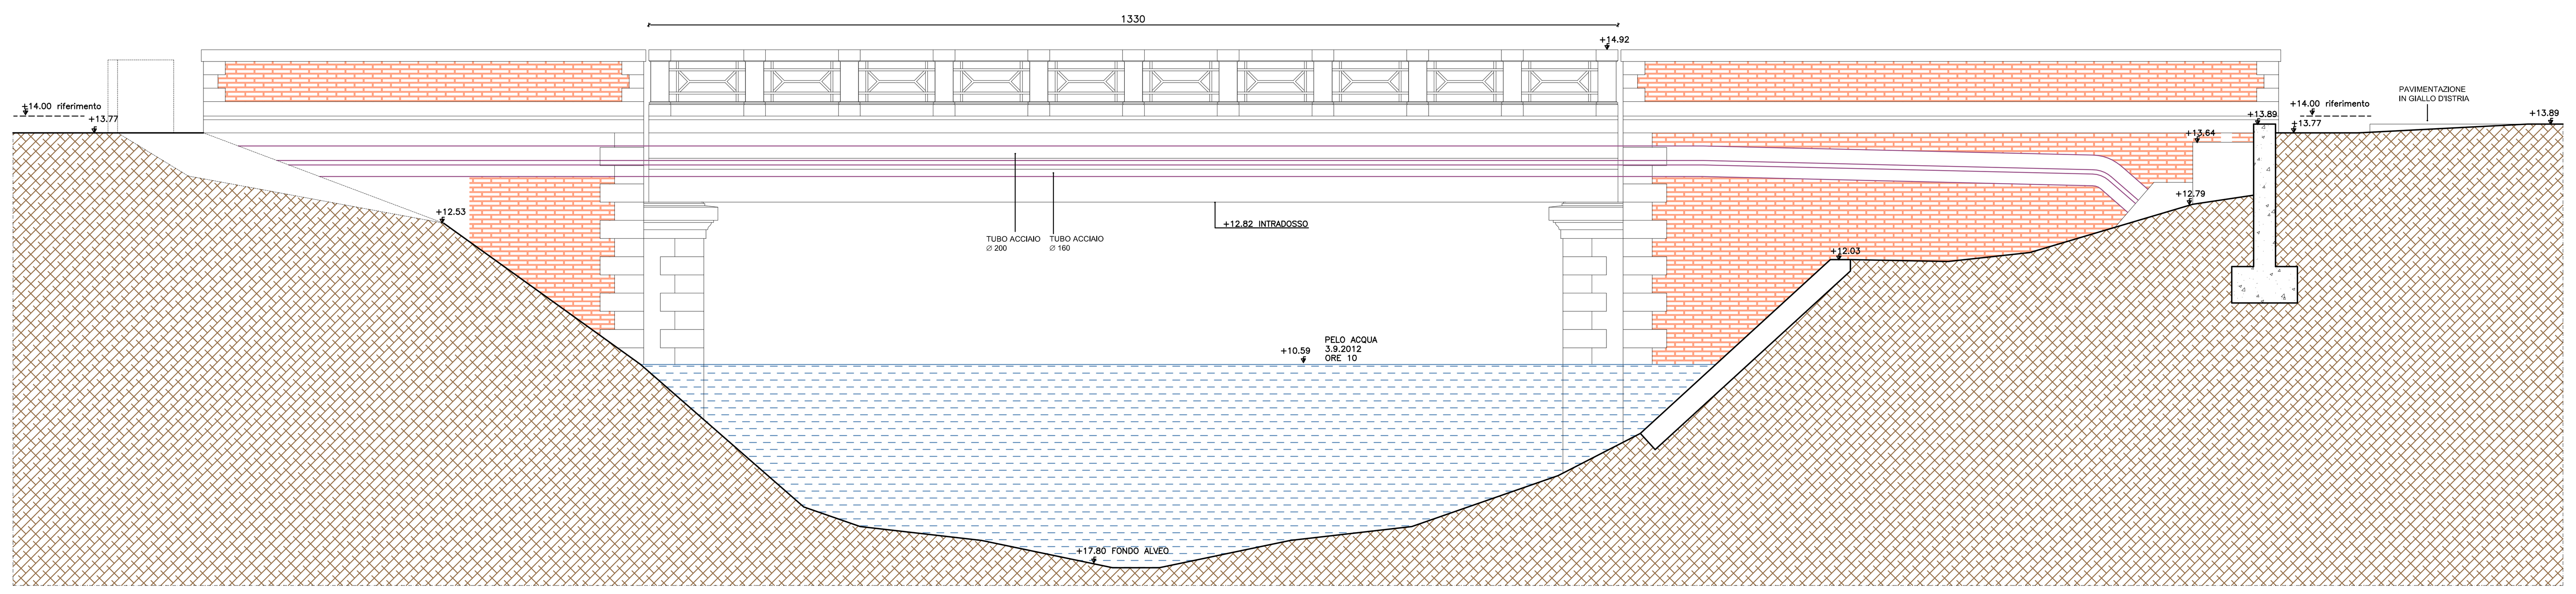

SEZIONE LONGITUDINALE PONTE VIA BON 1:50 - STATO DI FATTO

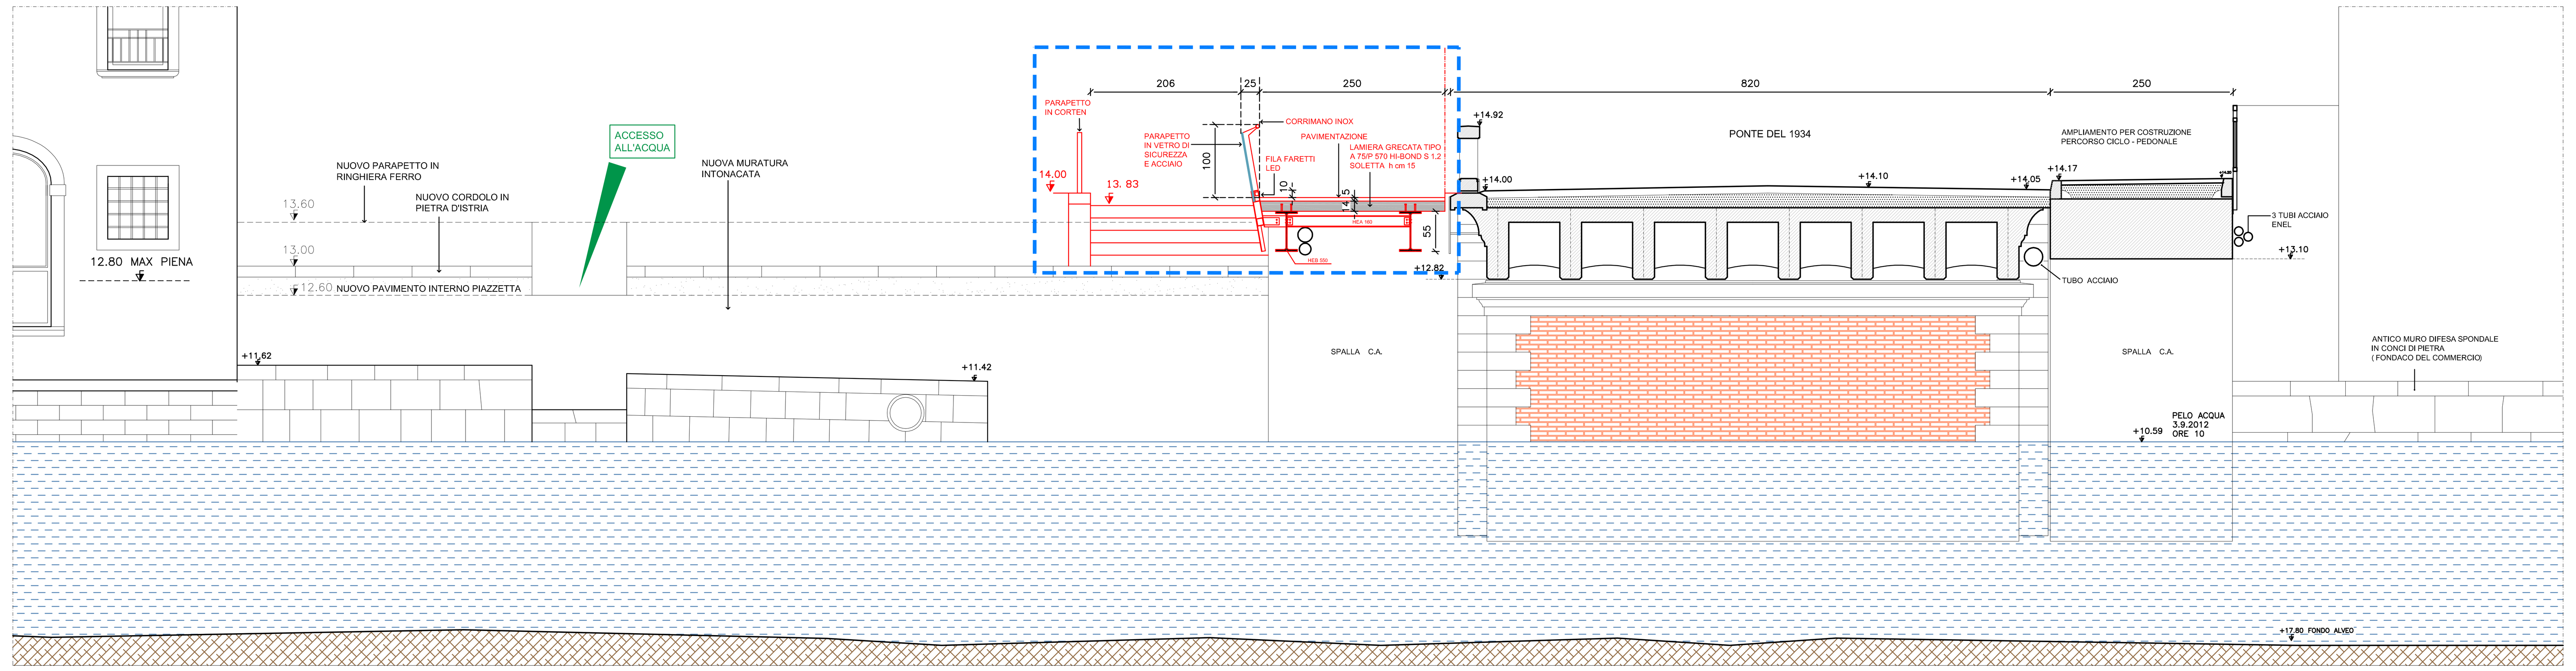

SEZIONE TRASVERSALE PONTE VIA BON 1:50 - PROGETTO

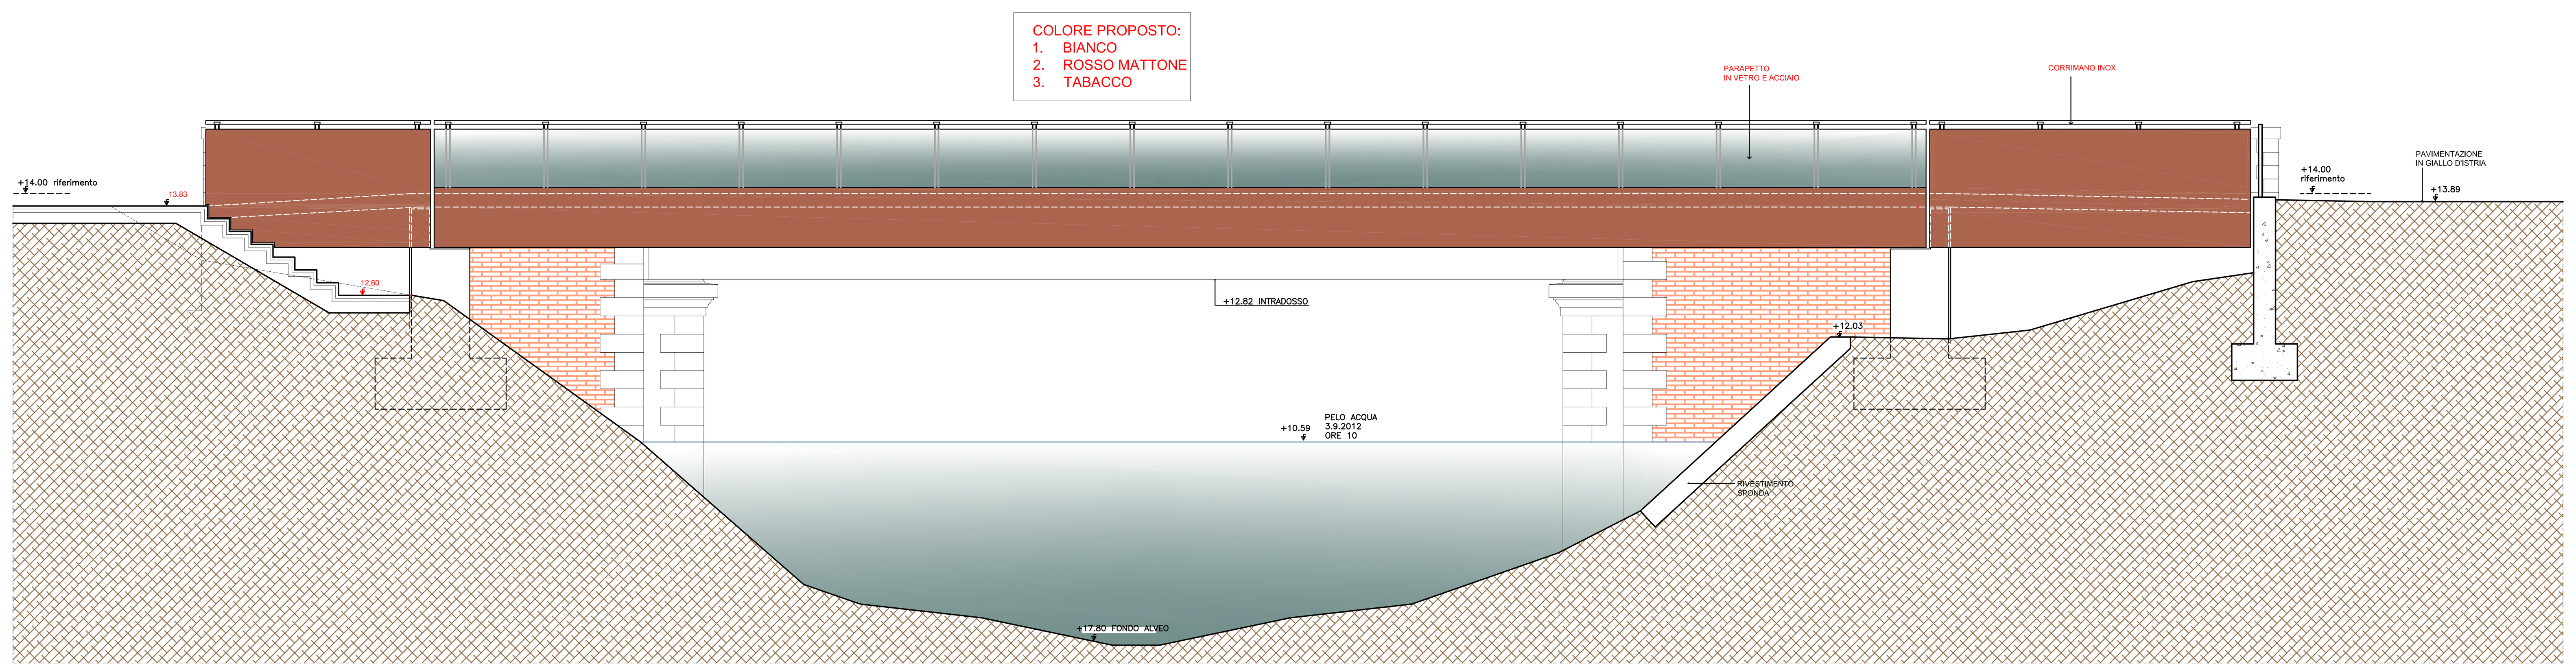

SEZIONE - PROSPETTO PONTE VIA BON 1:50 - PROGETTO

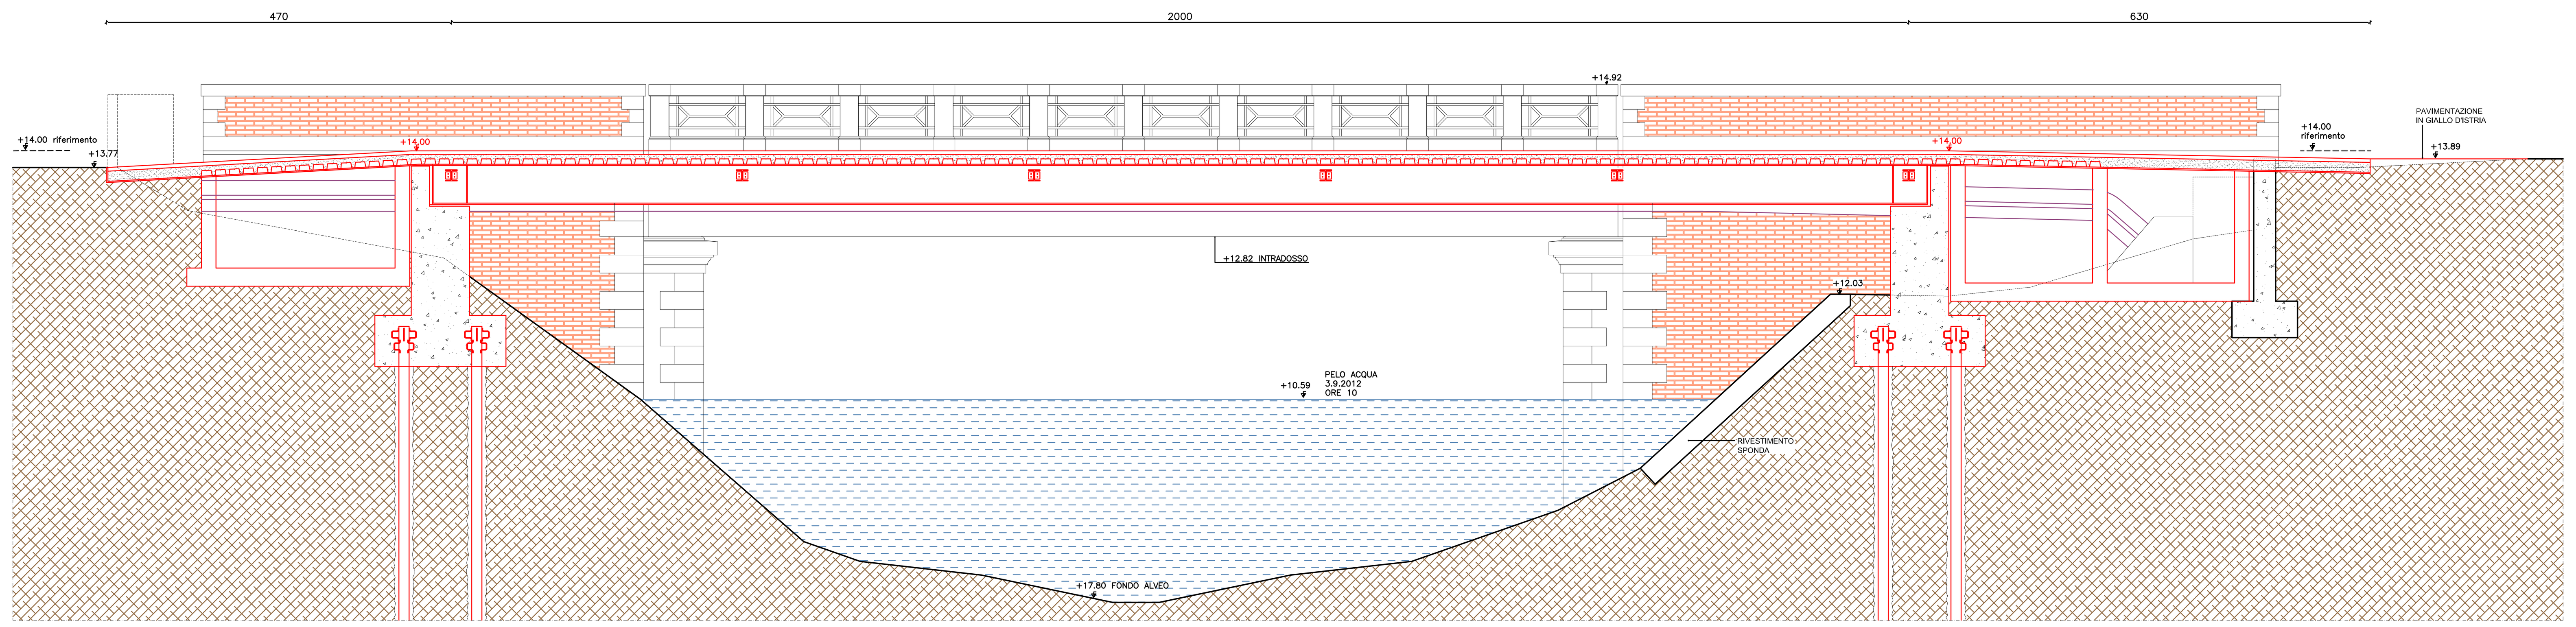

SEZIONE LONGITUDINALE PONTE VIA BON 1:50 - PROGETTO

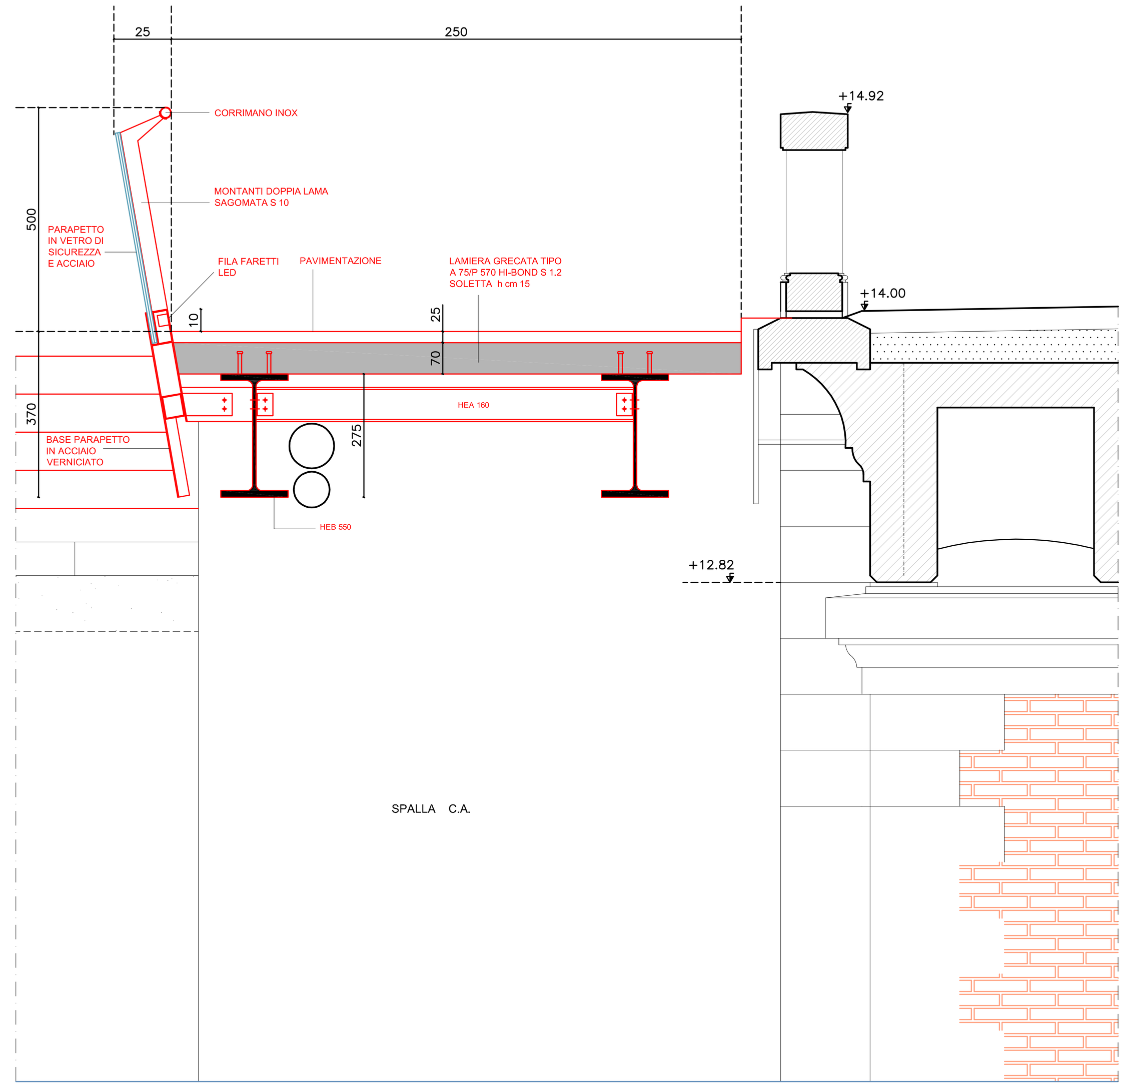

SEZIONE DETTAGLIO 1:20 - PROGETTO

COMUNE DI PORTOGRUARO
PROVINCIA DI VENEZIA

ACCORDO PUBBLICO-PRIVATO
EX BARCHESSA - P.U.A n. 5

STATO DI FATTO - PROGETTO

SEZIONE LONGITUDINALE PONTE VIA BON - STATO DI FATTO	1:50
SEZIONE TRASVERSALE PONTE VIA BON - PROGETTO	1:50
SEZIONE - PROSPETTO PONTE VIA BON - PROGETTO	1:50
SEZIONE LONGITUDINALE PASSERELLA VIA BON - PROGETTO	1:50
SEZIONE DETTAGLIO	1:20

COSTRUZIONE NUOVA PASSERELLA CICLO-PEDONALE SUL FIUME LEMENE IN VIA BON

COMMITTENTE: Societa' OLIMPIA srl
Portogruaro (VE) via Veneto n. 1
c.f.: 02866540277

PROGETTO:
STUDIO architetti COSTA & MAITAN
Portogruaro - via Versiola 16/1 tel 0421 280 662

DIC 2013

TAV 3

Questo disegno è di nostra esclusiva proprietà a termini di legge - è vietata la riproduzione non autorizzata o la concessione a terzi

NOME FILE ARCHIVIO
Z:\Archivio generale progetti\Furlanis barchessa San Giovanni\17 Accordo Pubblico-Privato - Consegnato giu 2014\Tav. 1- 2- 3 - progetto passerella.dwg%
DATA ULTIMO SALVATAGGIO 13-giu-14%

LIMITE INTERVENTO