

BARRIERE ARCHITETTONICHE, scala 1:200

LEGENDA VIABILITA' ED ABBATTIMENTO BARRIERE ARCHITETTONICHE


	Perimetro ambito intervento
	Ambito privato
	Cartello "PARCHEGGIO PUBBLICO"
	Cartello "PARCHEGGIO RISERVATO A PERSONE DISABILI"
	Cartello "DARE PRECEDENZA"
	Cartello "STOP"
	Cartello "PERCORSO PROMISCUO CICLI E PEDONI"
	Cartello "PERCORSO PEDONALE"
	Percorso accessibile ai disabili
	Rampa con pendenza max 5% (come previsto dal D.M. 236/89, L.1389 - allegato A DPR 509/10 - allegato B DGR 1428/2011)
	Dislivello soglie max 1 cm (come previsto dal D.M. 236/89, L.1389 - allegato A DPR 509/10 - allegato B DGR 1428/2011)

STUDIO TECNICO

Via A. Diaz 31 - 30026 PORTOGRUARO (VE) - tel fax 0421 71 109 - email info@robertovenco.it

geom. VENCO Roberto - arch. jr SEGATTO Valeria - arch. AGNOLON Valentina

SEZIONE A-A, scala 1:100

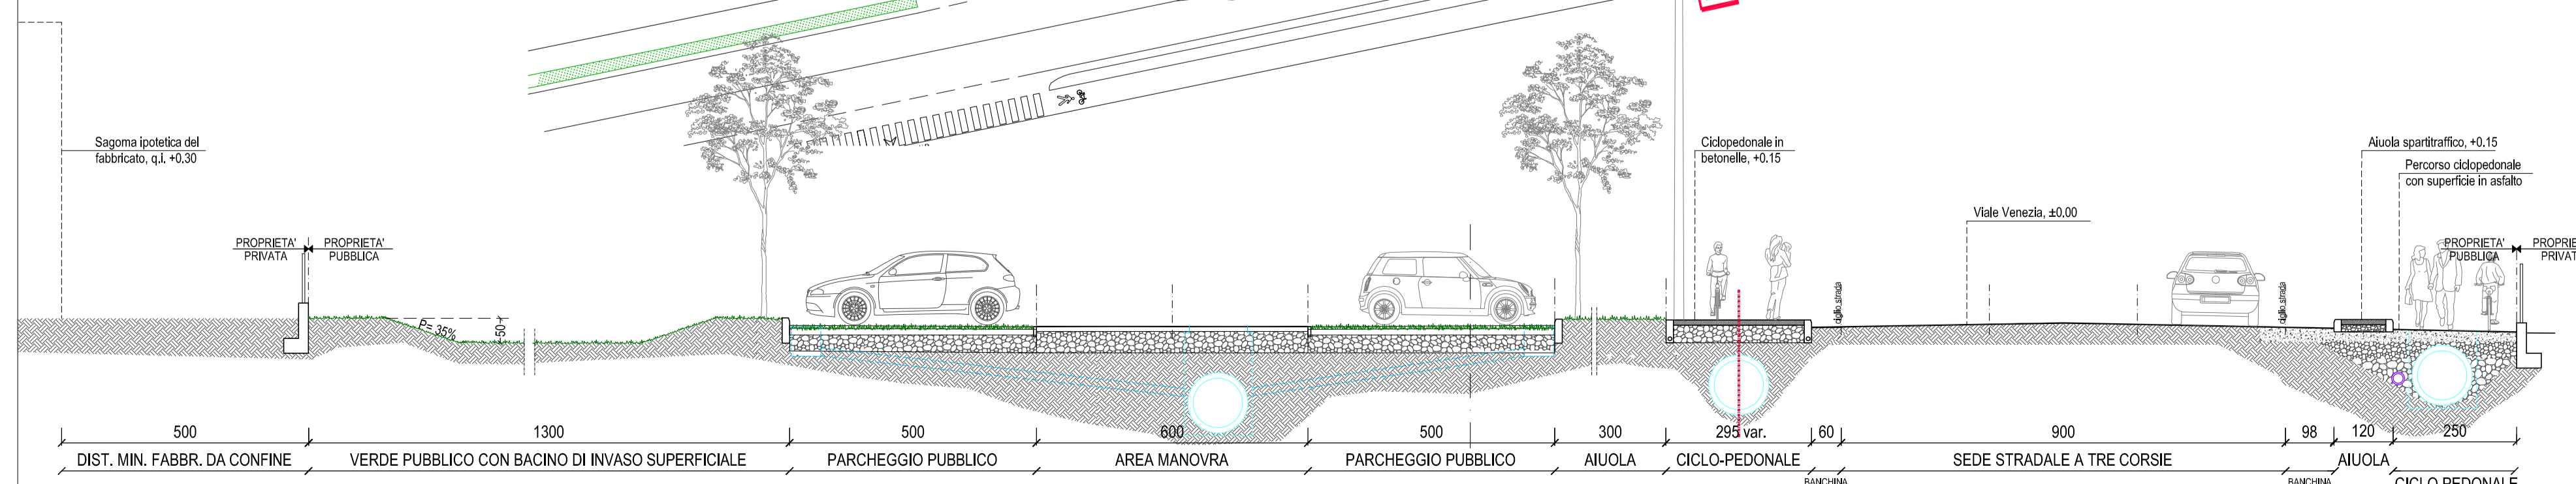

PROVINCIA DI	VENEZIA	MAPP:	63, 64, 70, 324, 337, 67, 333porz
COMUNE DI	PORTOGRUARO	FG:	45
PROGETTO	PIANO URBANISTICO ATTUATIVO A DESTINAZIONE COMMERCIALE - ARTIGIANALE ai sensi dell'art. 19 della L.R. 11/04	SCALA	1:500
FASE	PROGETTO DEFINITIVO	DATA	LUG_15
COMMITTENTE	FLAVIA S.R.L. ARCO DEL MAESTRALE, 5 - LIGNANO SABBIA D'ORO, UD P.I. 03637220272 FAORLIN Donatella Via A.Manuzio 10/a - PORTOGRUARO, VE		
TAVOLA	VIABILITA', BARRIERE ARCHITETTONICHE E VERDE		
PROGETTISTA		TAVOLA	