



Regione Veneto



Comune di Portogruaro



Città Metropolitana di Venezia

MANUTENZIONE STRAORDINARIA DELLE STRADE COMUNALI, DEI MARCIAPIEDI E DELL'ARREDO URBANO

CUP C37H22000790001





PROGETTO DEFINITIVO/ESECUTIVO

PROGETTO INVARIANZA IDRAULICA
VIA S. ELISABETTA LOC. SUMMAGA

TAVOLA
DE
01 II
REVISIONE 01
GIUGNO 2022

Resp. Progetto Arch. Michele Tonero - Progettista Inv. idraulica ing. Andrea de Götzen

Sezione fossato Scala 1:50

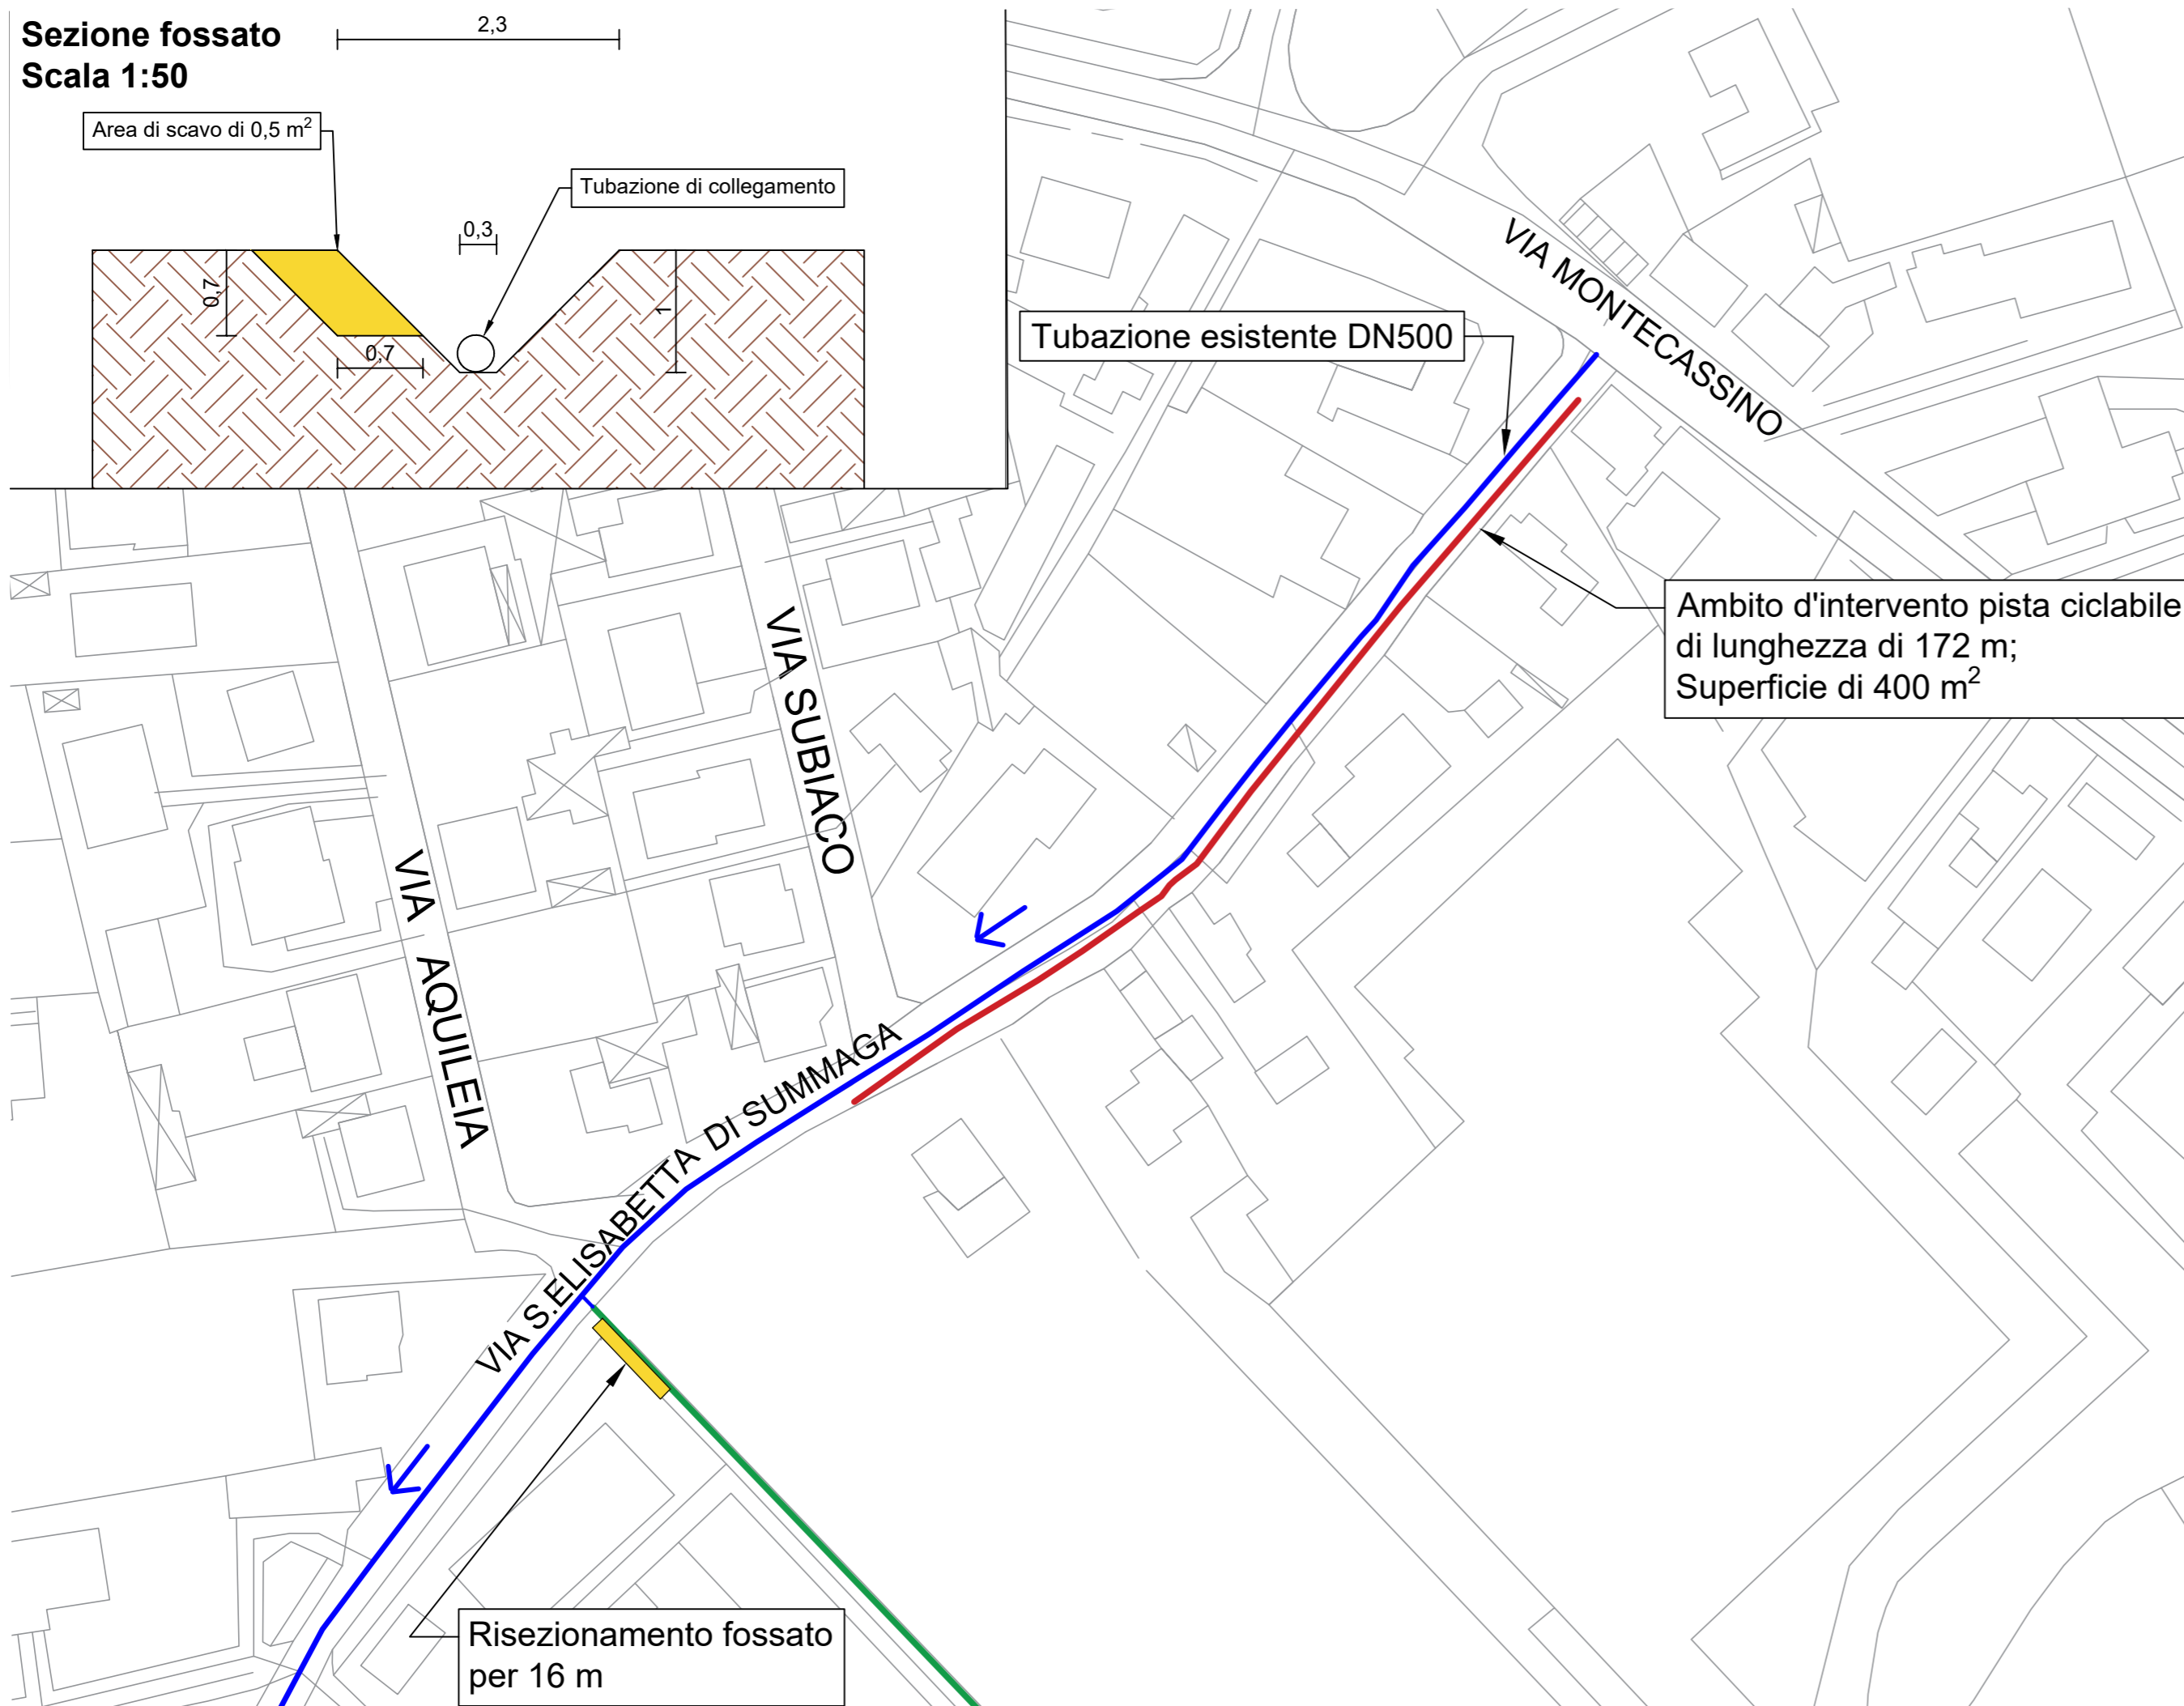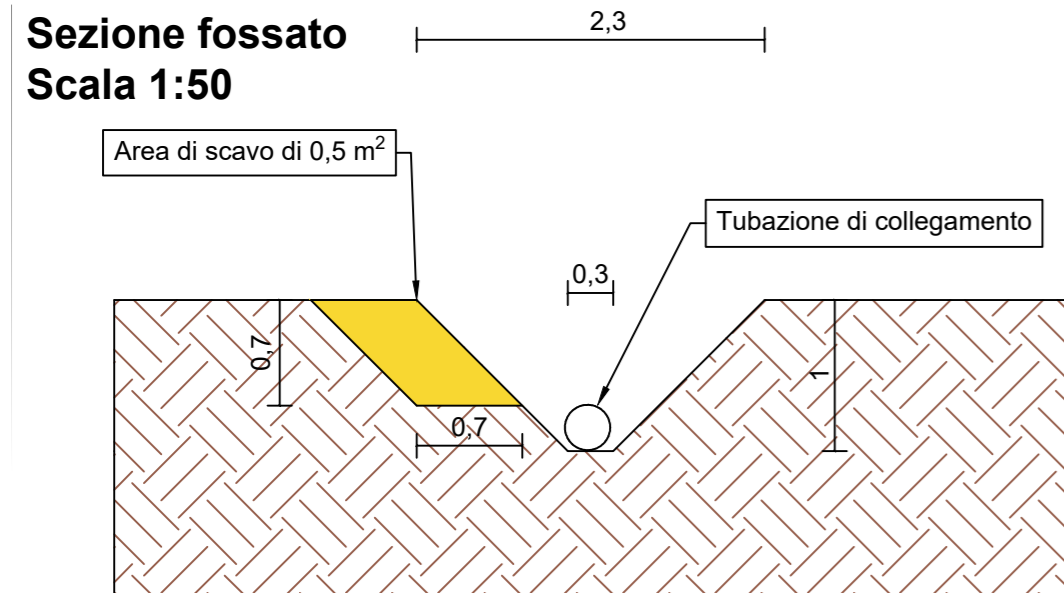

Tubazione esistente DN500

Ambito d'intervento pista ciclabile
di lunghezza di 172 m;
Superficie di 400 m²

Risezionamento fossato
per 16 m