SCALA 1:200

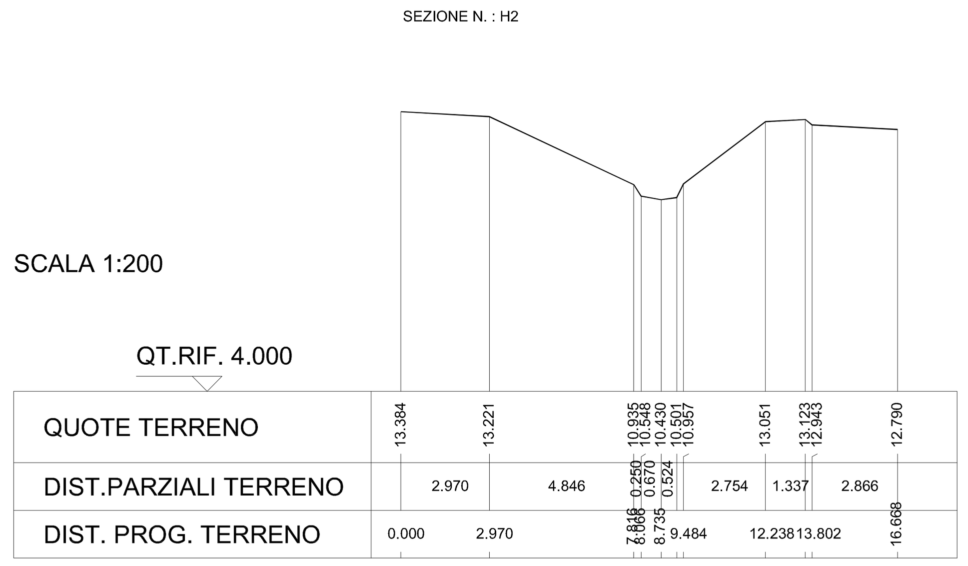

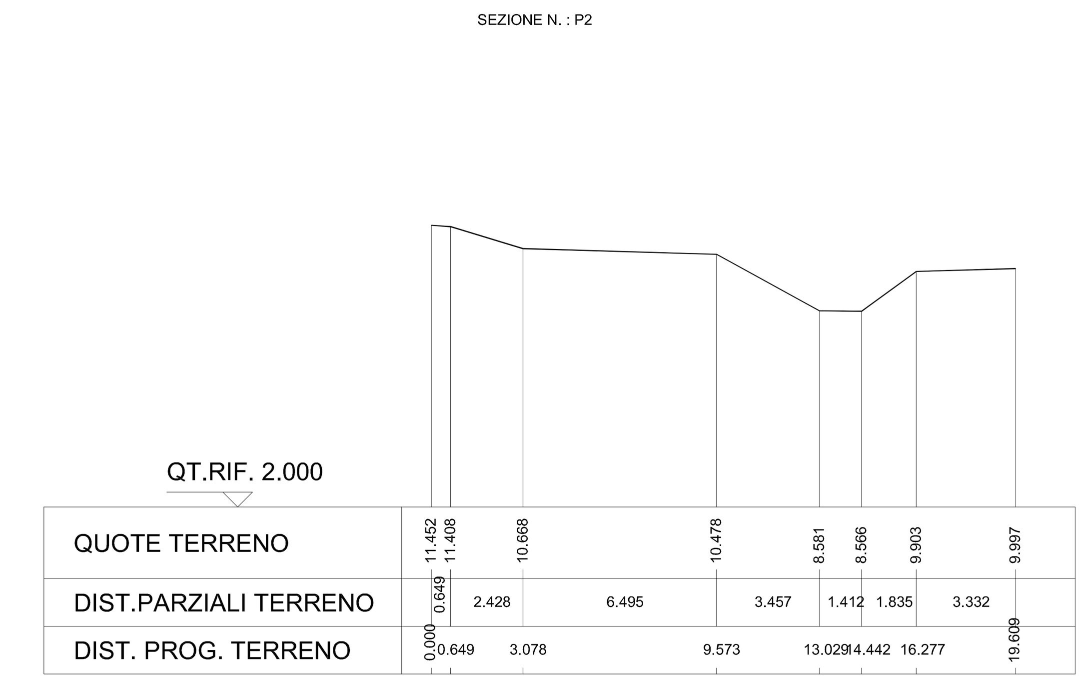

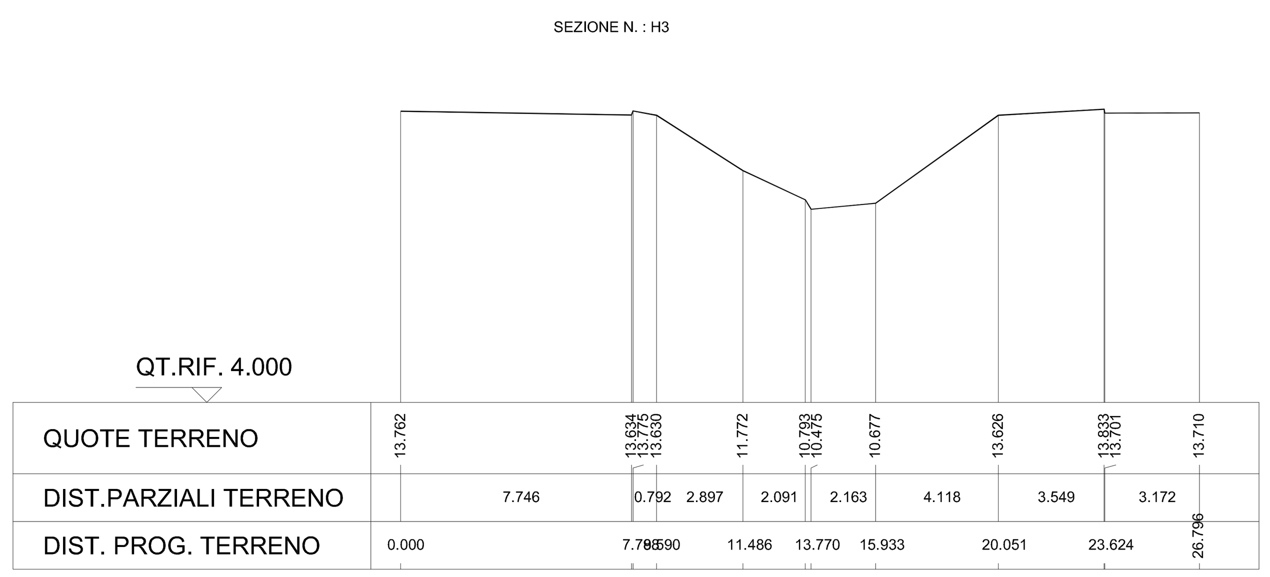

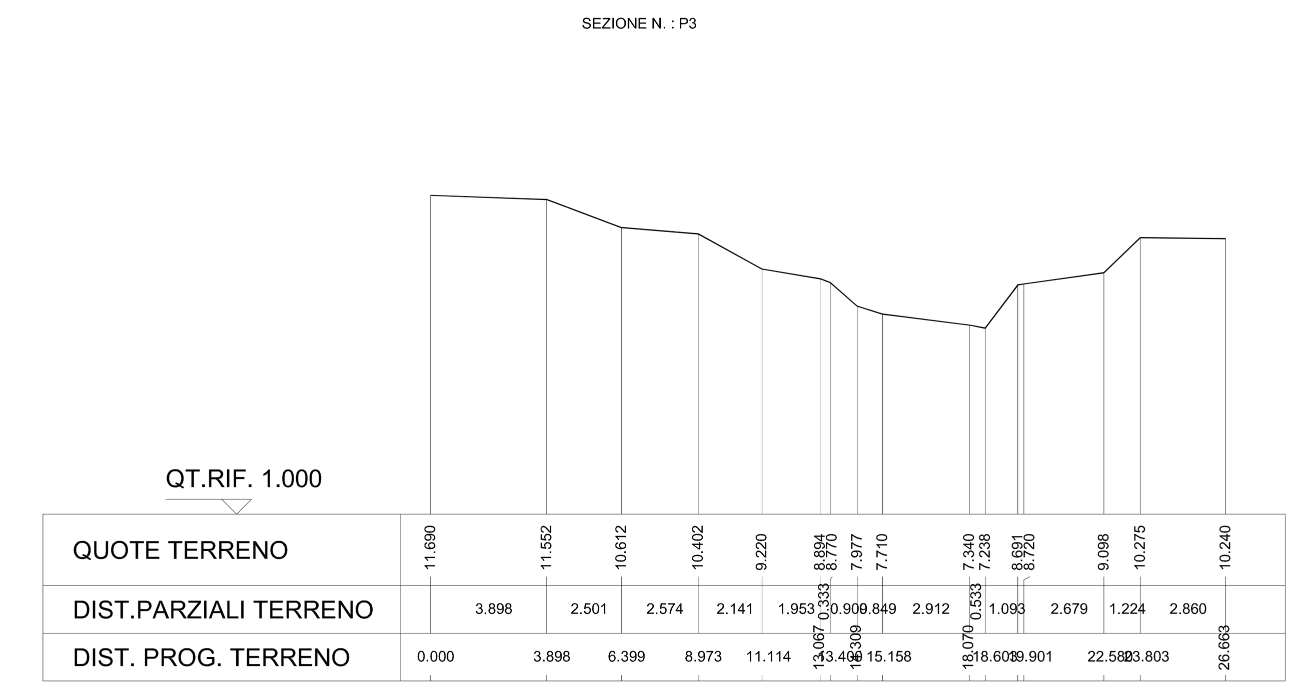

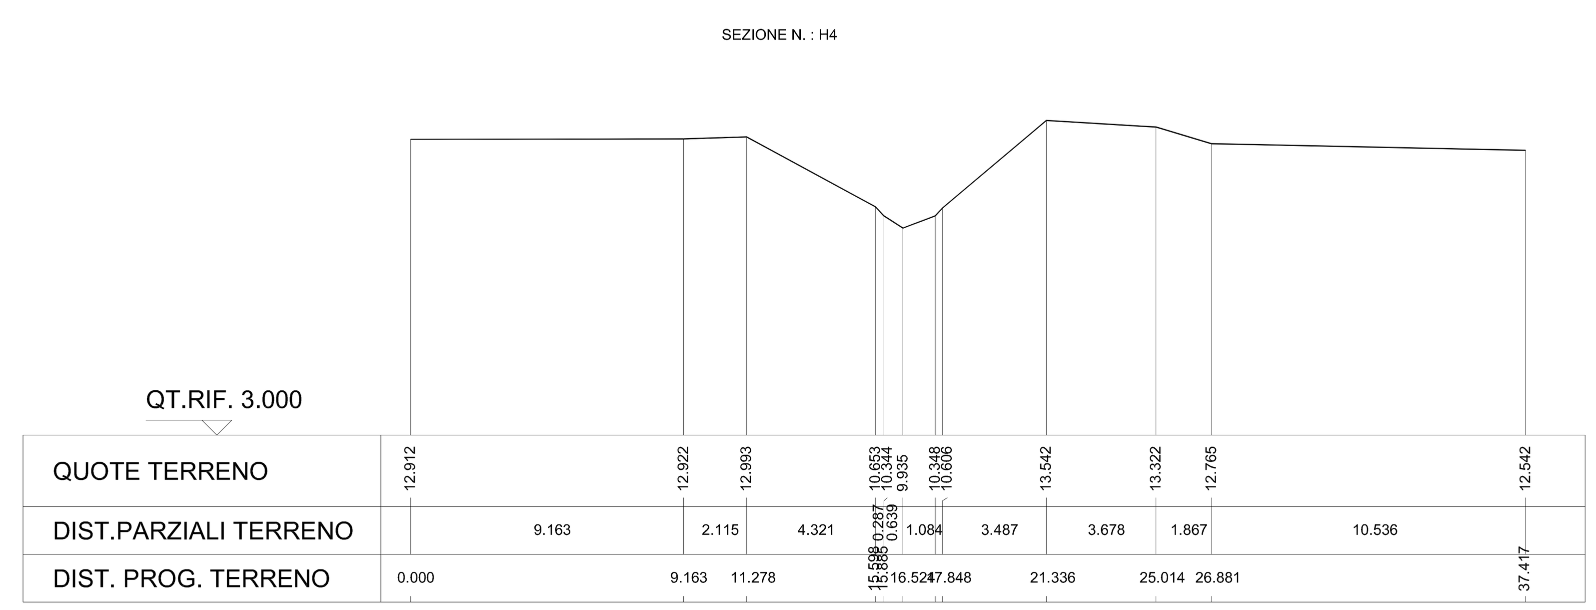

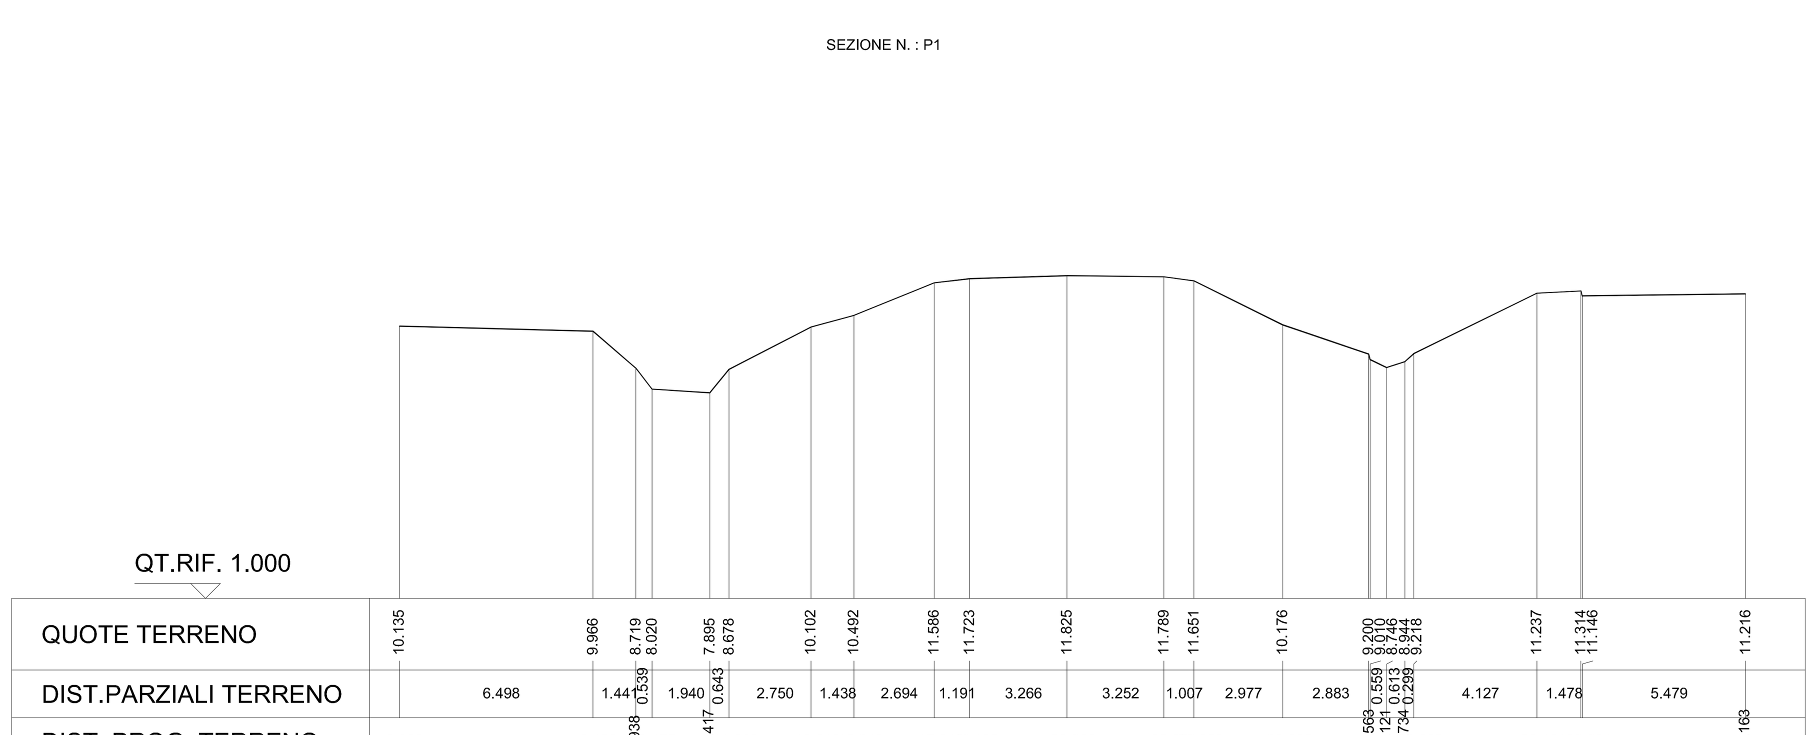

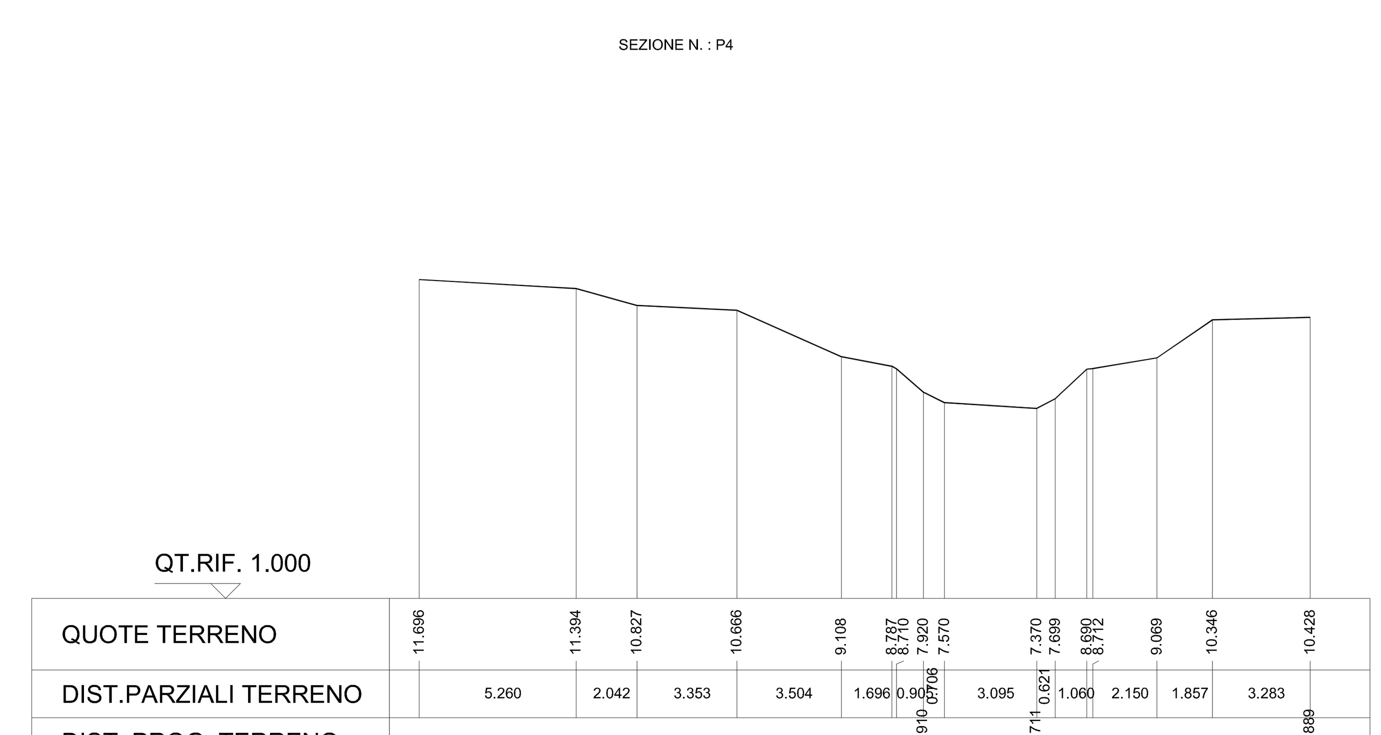

CONSORZIO DI BONIFICA VENETO ORIENTALE

Portogruaro - San Donà di Piave (VE)

PROVINCIA DI VENEZIA

Comune di Portogruaro

PIANO REGOLATORE DELLE ACQUE

18C — **RILIEVO STATO DI FATTO: SEZIONI CANALI VOLPARE - PALU' NUOVO**

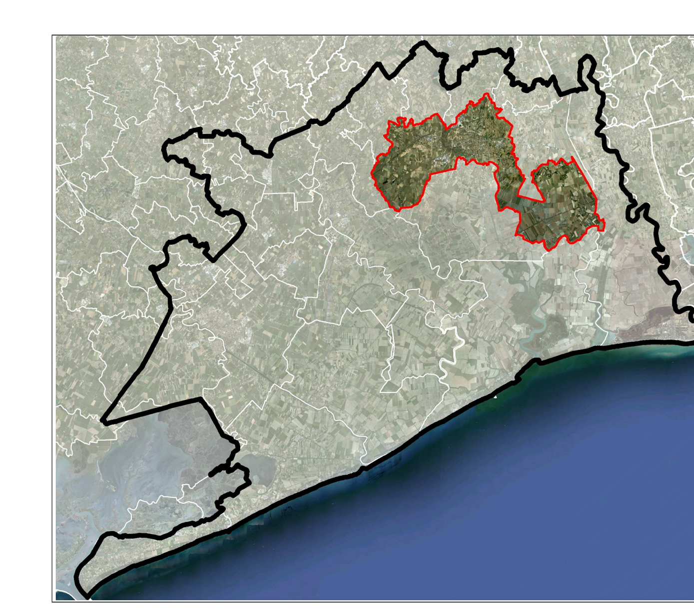

Redattori
Dott. Ing. Sergio Grego
Dott. Ing. Giulio Pianon
Dott. Agr. Graziano Paulon

Collaboratori
Dott. Ing. Ornella Oliva
Dott. Ing. Erika Grigoletto
Dott. for. Marco Cavallaro

Ottobre 2014

Service rilievi-modellazione
IDEVA INGEGNERIA