


LEMENE

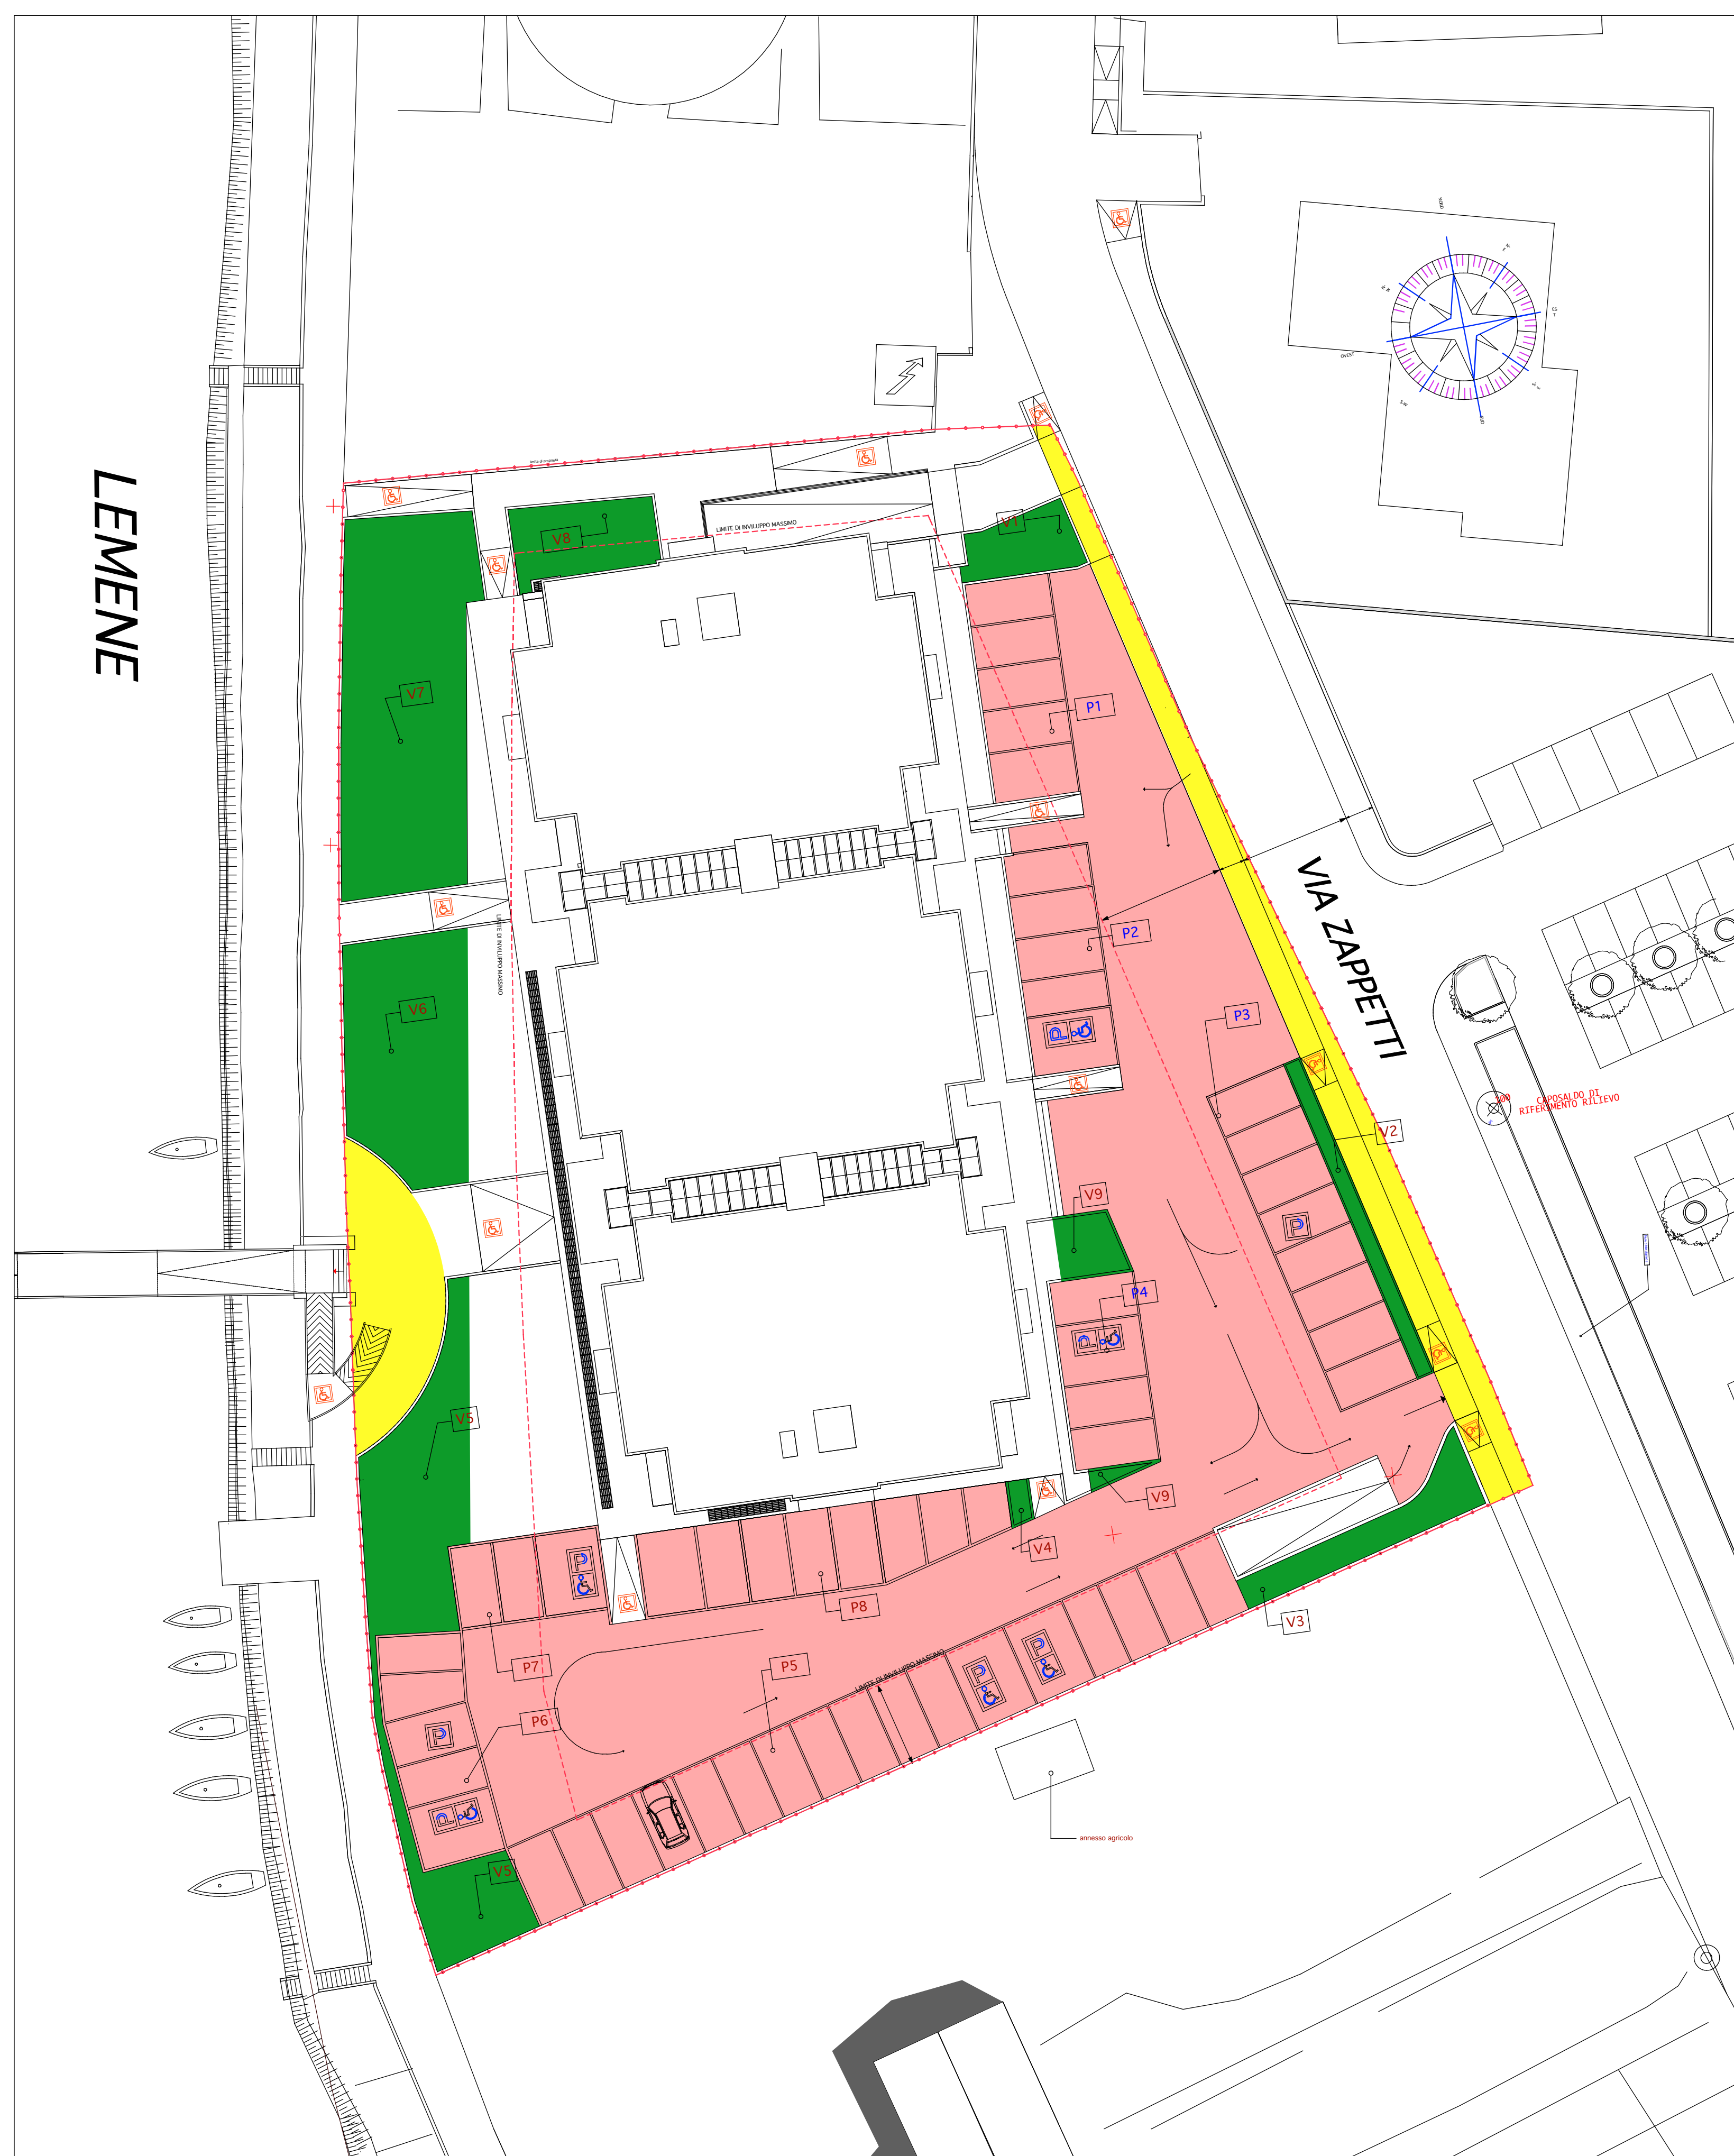

| PARCHEGGI PUBBLICI | | | |
|-----------------------------|--------------|------------------|--|
| codice | Sup. Park MQ | carraia pert. MQ | |
| P1 | 64,61 | | |
| P2 | 65,79 | | |
| P3 | 98,47 | 481,78 | |
| P4 | 55,54 | | |
| P5 | 229,92 | | |
| P6 | 66,99 | | |
| P7 | 41,87 | 319,74 | |
| P8 | 101,41 | | |
| sommario totali MQ | 724,6 | 801,52 | |
| Area asservita effettiva MQ | | 1526,12 | |

| VERDE PUBBLICO I° | |
|--------------------|---------|
| codice | Sup. MQ |
| V1 | 22,47 |
| V2 | 21,31 |
| V3 | 33,39 |
| V4 | 3,58 |
| V5 | 128,45 |
| V6 | 99,92 |
| V7 | 165,77 |
| V8 | 35,54 |
| V9 | 17,73 |
| sommario totali MQ | 528,16 |

LEGENDA

- limite aree di proprietà
- area a Parcheggio pubblico Mq 1526,12
- area a Verde Pubblico primario MQ 528,16
- area a cessione/vincolo ai fini urbanizzazione MQ 215,37

REGIONE VENETO
COMUNE DI PORTOGRUARO



ACCORDO PUBBLICO - PRIVATO COMPARTO ISOLA SRL
PROGETTO DI UN EDIFICIO POLIFUNZIONALE
IN PORTOGRUARO VIA ZAPPETTI 27-29

Committee: ISOLA SRL
Viale Antonio 17
30172 MESTRE-VENEZIA
Pia IVA 03463880272

Object: Area di cessione e/o asservimento
ai fini della urbanizzazione

PAVAN
LEVIO
ARCHI
TETTO

ARCHITETTURA & URBANISTICA
30174 Venezia-Dorsiana - Via Castelfranco 11 ITALY
tel. & fax +39 041 590128 - cellulare +39 348 5174736
cod. fisc. P. IVA 00843201278
E-Mail address: pavanlevio@com.it

Marzo 2014

scala 1: 200

aggiornamento:
17/04/2014

tavola

8.0