


**LEGENDA PLANIVOLUMETRICO**

	Perimetro ambito intervento
	Limite sviluppo
	Area di massimo sviluppo
	Limite area rispetto consorziale
	Positi auto pubblici con superficie permeabile
	Verde pubblico di piano
	Area verde privata
	Perimetro lotto privato
	Percorso didattico
	Superficie in asfalto
	Alberature in progetto
	Colonnina ricarica mezzi elettrici
	Accesso ai loti
	Parapetto metallico di protezione

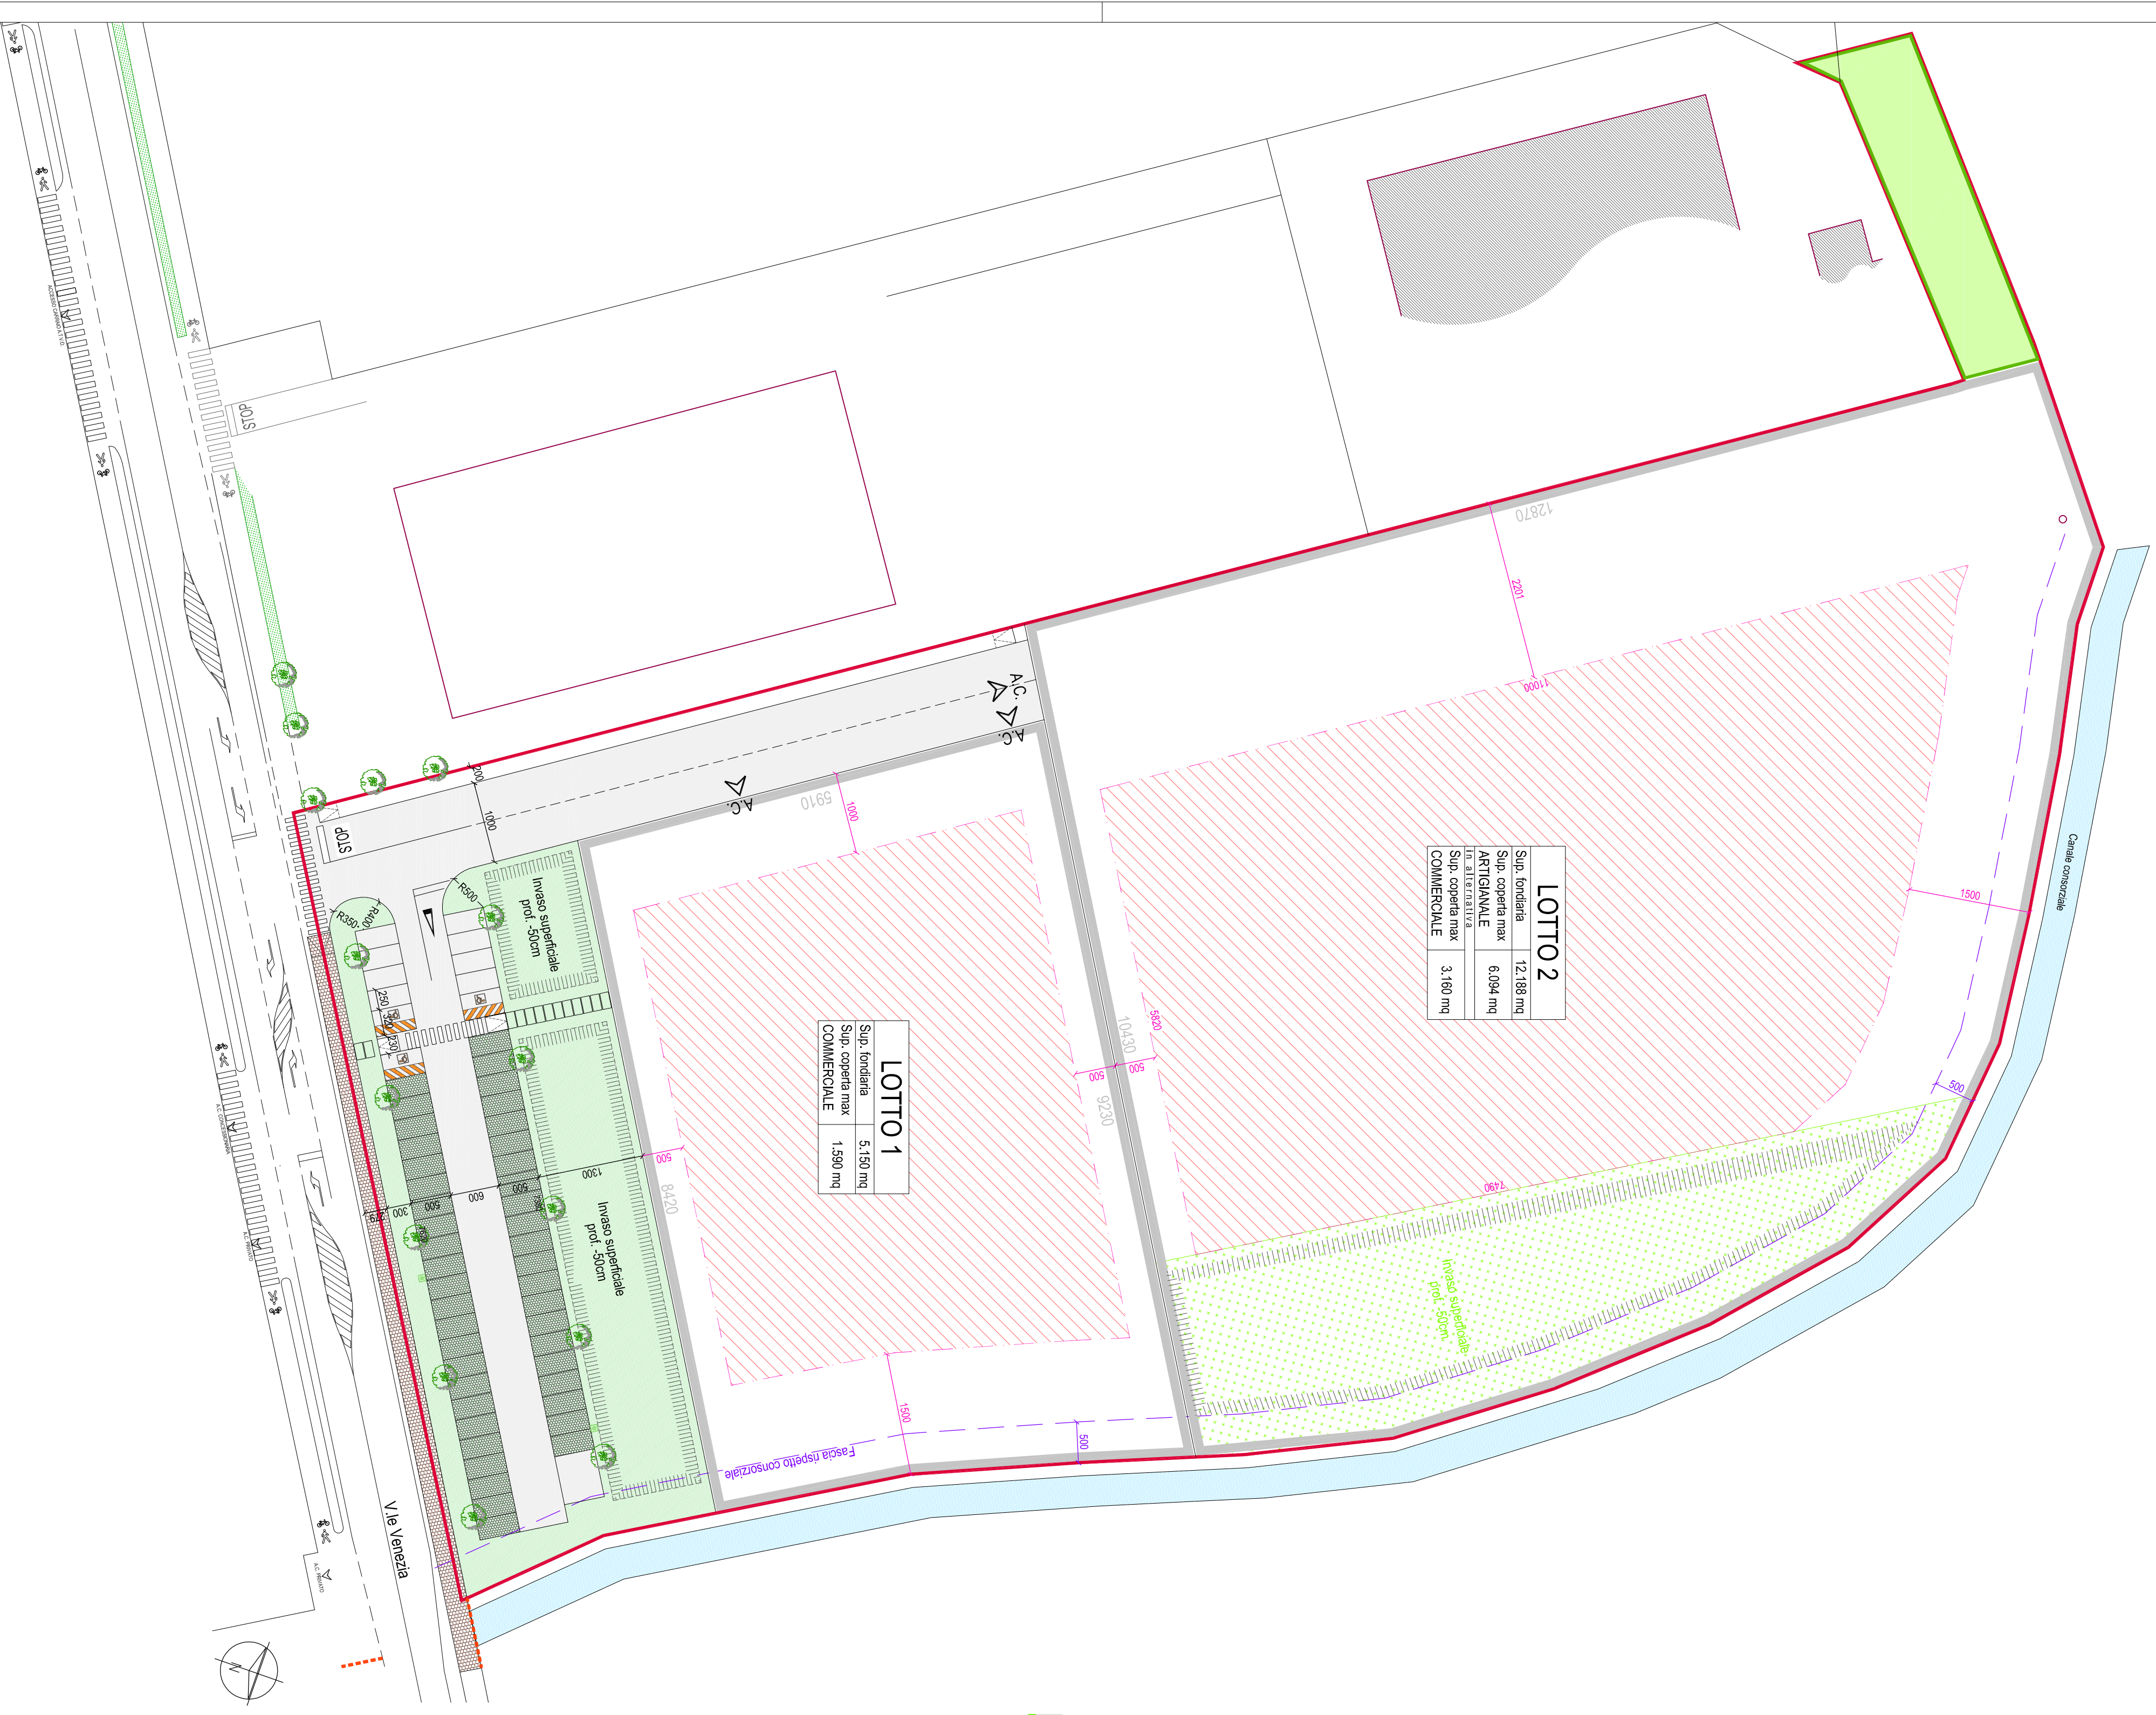

**STUDIO TECNICO**  
 Via A. Diaz 31 - 30026 PORTOGRUARO (VE) - tel. 0421 71199 - email: info@studiotech.it  
 geom. VENCO Roberto - arch. J. SEGATTO Valeria - arch. AGNOLON Valeria

PROVINCIA DI VENEZIA  
 COMUNE DI PORTOGRUARO  
 PIANO URBANISTICO ATTUATIVO  
 A DESTINAZIONE COMMERCIALE - ARTIGIANALE  
 ai sensi dell'art. 17 della L.R. 11/04

FASE PROGETTO DEFINITIVO  
 COMMITTENTE FLAVIA SRL  
 ARCO DEL MAESTRALE 5 - LIGNANO SABBIADORO UD  
 P.I. 03637220272  
 FAORLIN Donatella  
 Via A. Manzoni 10/a - PORTOGRUARO, VE

TAVOLA PLANIVOLUMETRICO E CARATURE URBANISTICHE

PROGETTISTA TAVOLA