


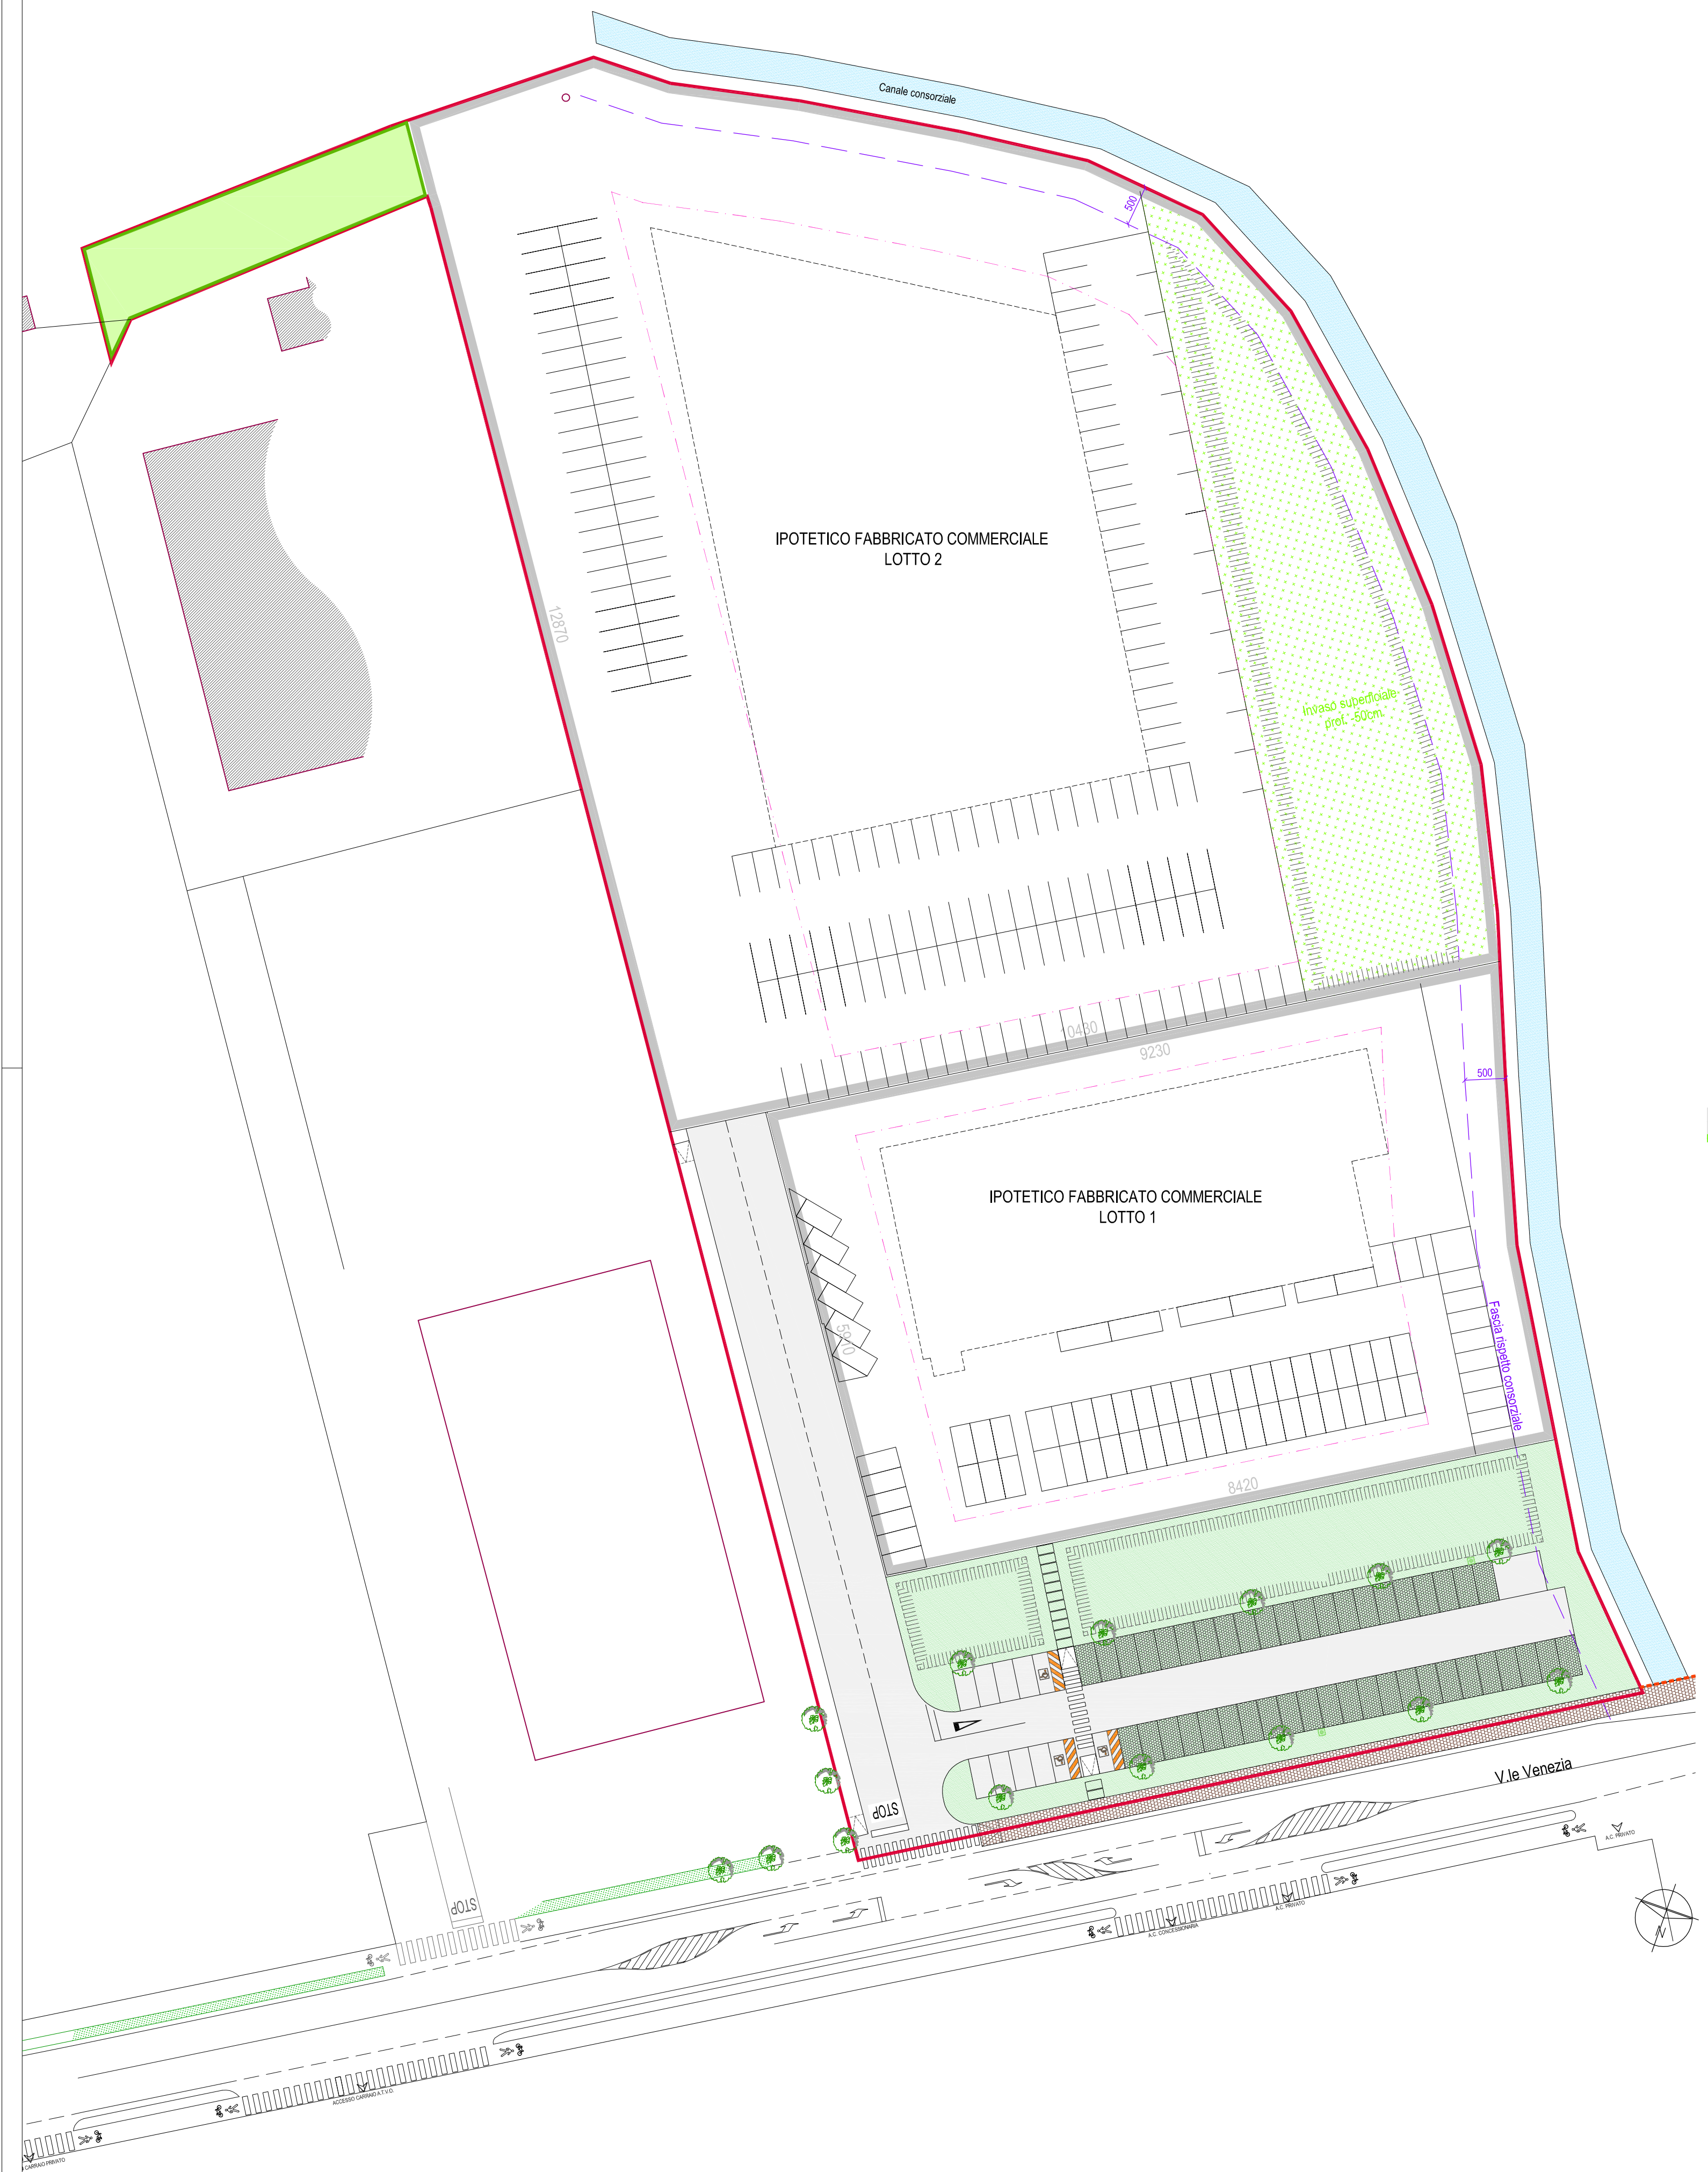

VERIFICA PARCHEGGI PRIVATI			
secondo L.R. 15/2004 art. 16 c.2 lettera c			
	da PRG	in PROGETTO	
LOTTO 1			
SUPERFICIE FONDIARIA		5.150	
SUPERFICIE COMMERCIALE		1.590	
SUPERFICIE LORDA PAVIMENTO FABBRICATO (s.l.)		1.520	IPOTETICO
SUPERFICIE VENDITA FABBRICATO (s.v.)		1.170	IPOTETICO
SUPERFICI MINIME RICHIESTE			
AREA LIBERA	1,8 mq/mq s.v.	2.106	
PARCHEGGIO	1 mq/mq s.v.	1.170	
PARCHEGGIO	0,8 mq/mq s.l.	1.216	
VERIFICHE			
AREA LIBERA	2.106	3.140	VERIFICATO
PARCHEGGIO	1.170	1.740	VERIFICATO
PARCHEGGIO	1.216	1.740	VERIFICATO
LOTTO 2			
SUPERFICIE FONDIARIA		12.188	
SUPERFICIE COMMERCIALE		3.160	
SUPERFICIE LORDA PAVIMENTO FABBRICATO (s.l.)		3.160	IPOTETICO
SUPERFICIE VENDITA FABBRICATO (s.v.)		2.530	IPOTETICO
SUPERFICI MINIME RICHIESTE			
AREA LIBERA	1,8 mq/mq s.v.	4.554	
PARCHEGGIO	1 mq/mq s.v.	2.530	
PARCHEGGIO	0,8 mq/mq s.l.	2.528	
VERIFICHE			
AREA LIBERA	4.554	7.580	VERIFICATO
PARCHEGGIO	2.530	3.550	VERIFICATO
PARCHEGGIO	2.528	3.550	VERIFICATO

STUDIO TECNICO Via A. Diaz 31 - 30026 PORTOGRUARO (VE) - tel fax 0421 711109 - email info@robertovenco.it

geom. VENCO Roberto - arch. jr SEGATTO Valeria - arch. AGNOLON Valentina

PROVINCIA DI VENEZIA

COMUNE DI PORTOGRUARO

PROGETTO PIANO URBANISTICO ATTUATIVO
A DESTINAZIONE
COMMERCIALE - ARTIGIANALE
ai sensi dell'art. 19 della L.R. 11/04

FASE PROGETTO DEFINITIVO

COMMITTENTE FLAVIA S.R.L.
ARCO DEL MAESTRALE, 5 - LIGNANO SABBIA DORO, UD
P.I. 03637220272
FAORLIN Donatella
Via A.Manuzio 10/a - PORTOGRUARO, VE

TAVOLA VERIFICA RICAVO PARCHEGGI PRIVATI

MAPP 63, 64, 70, 324,
337, 67, 333porz
FG.

45

SCALA 1:500

DATA LUG_15

PROGETTISTA TAVOLA